
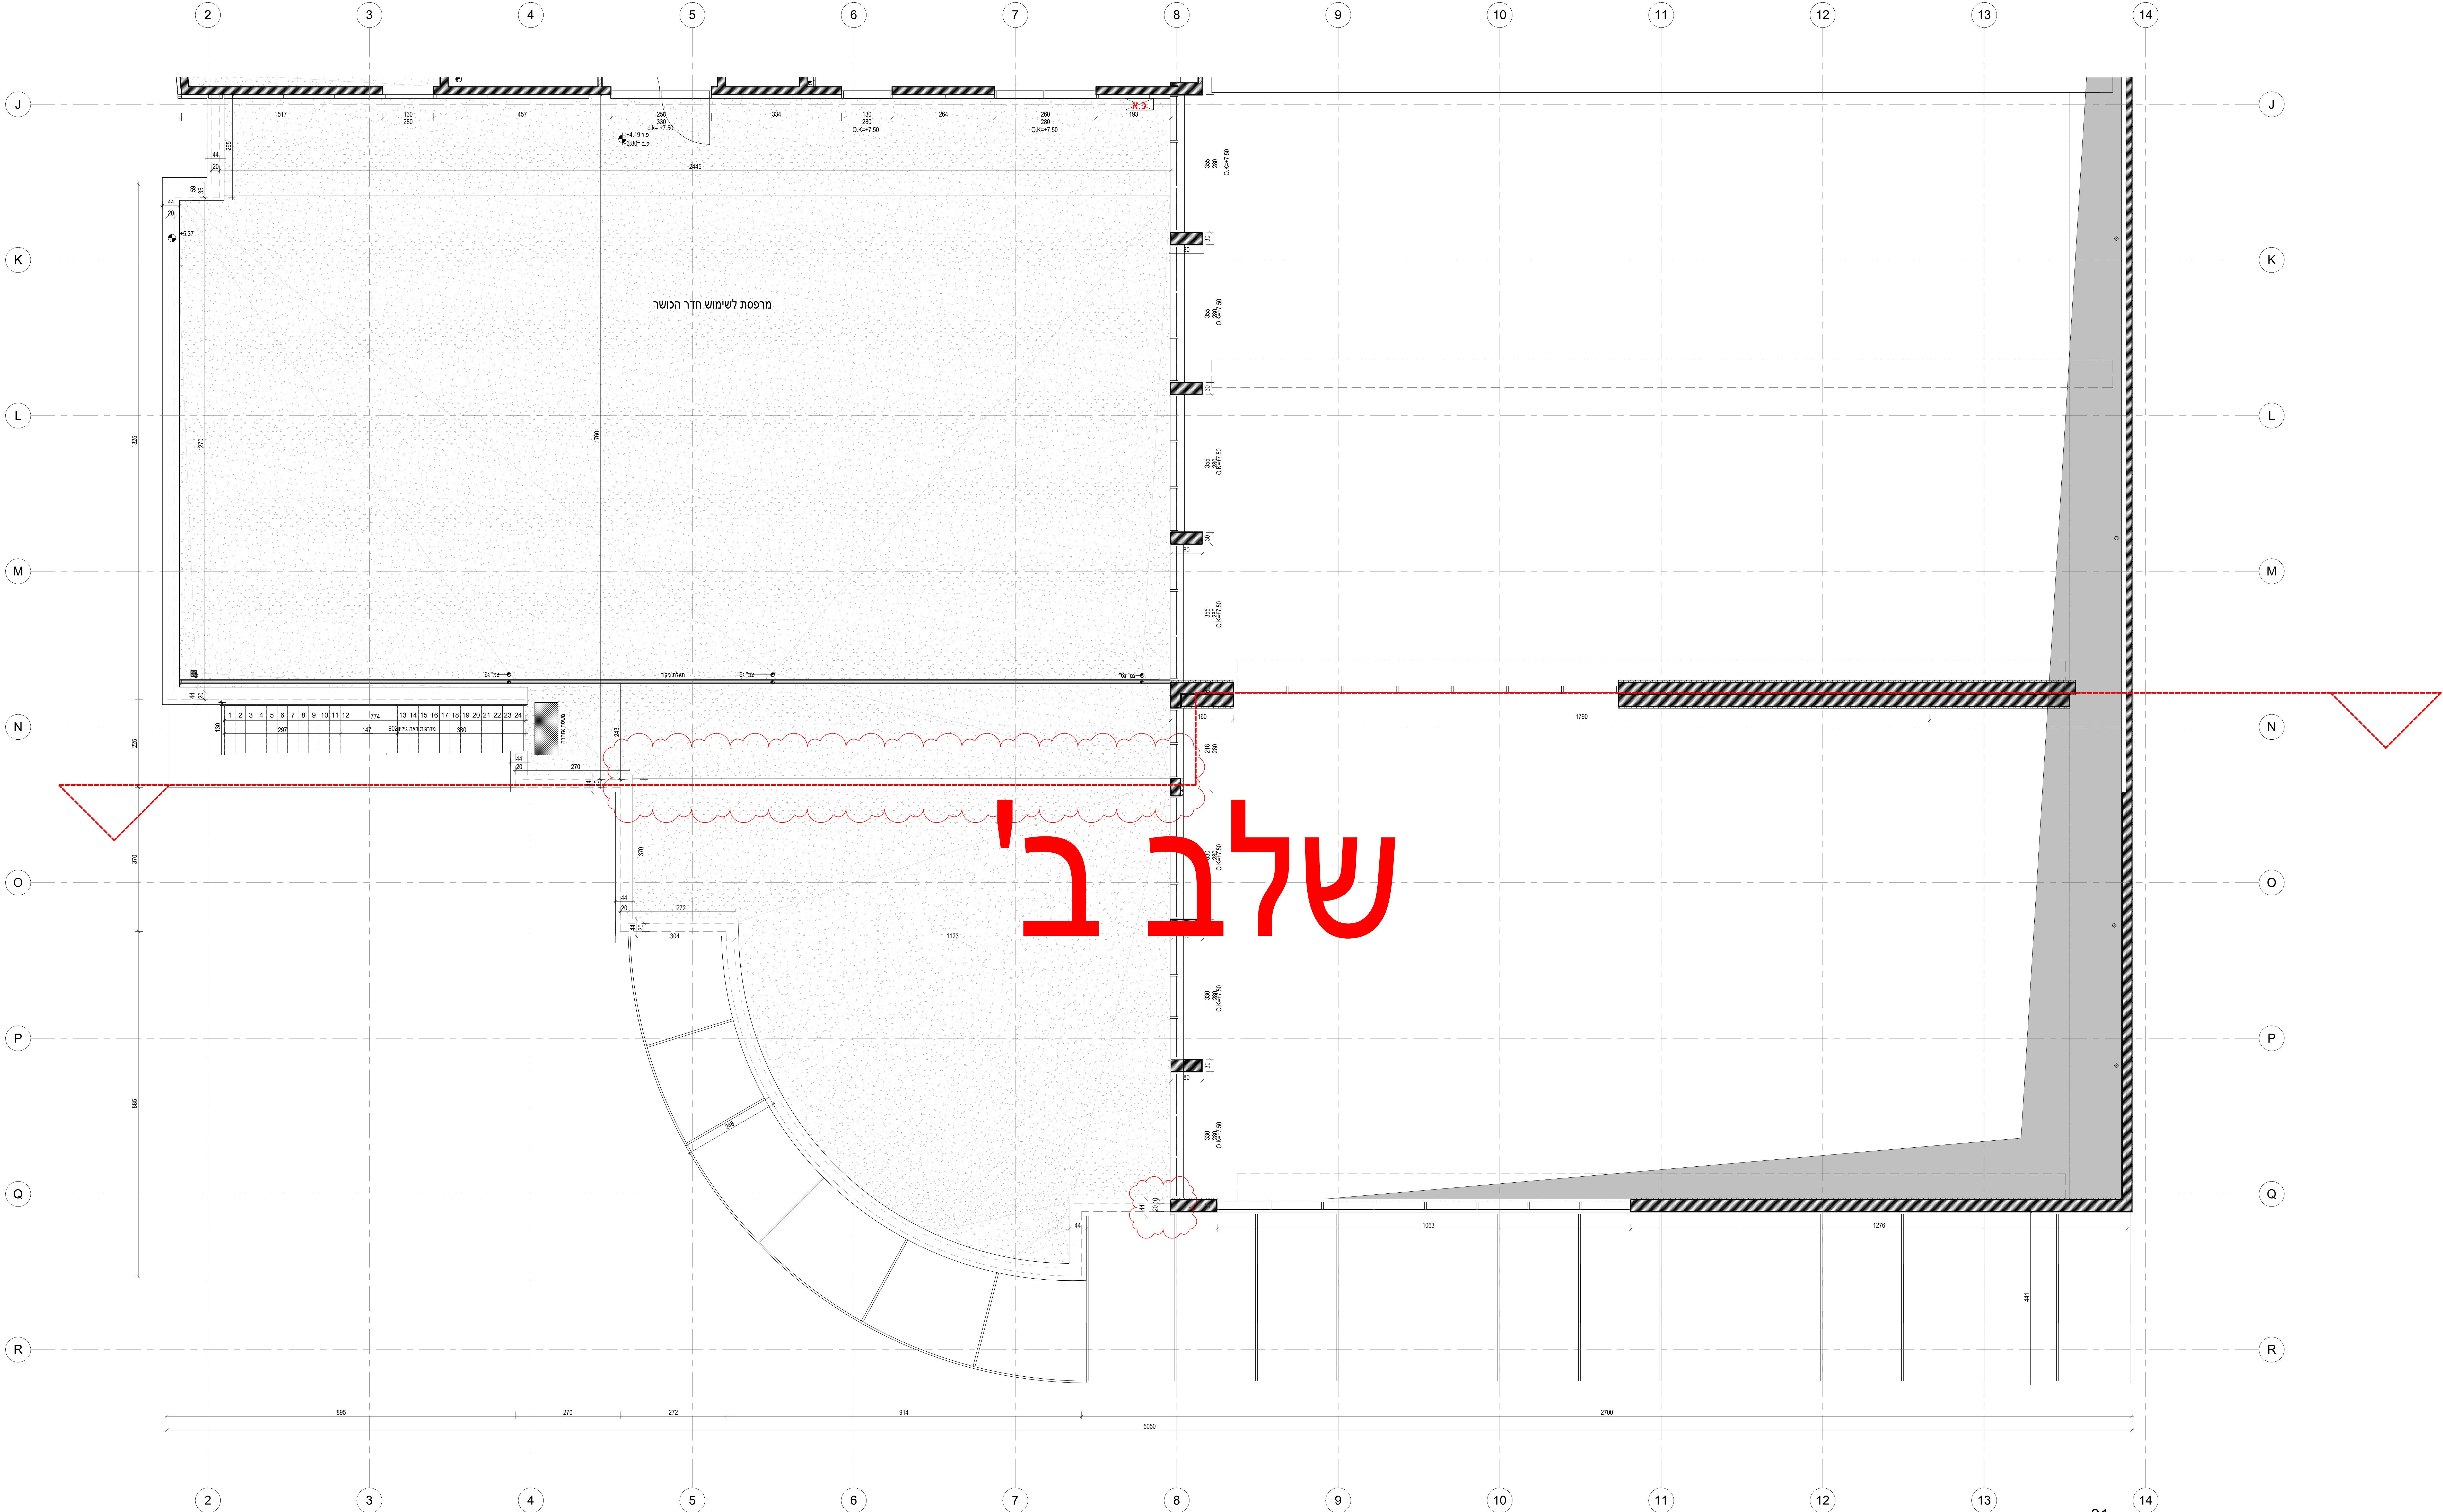


על המבצע לבקש את הסודות ולהורע למעבדן עד כל טעות.  
סדר, ספירה או אי התאמה בטרם המעבדן במעבדן.  
המעבדן יתן בטרם המעבדן של המעבדן זו של המעבדן.  
המעבדן זה.  
אין לשנות כל שינוי במעבדן זו במעבדן המעבדן זה.  
לא יאשר סודות במעבדן של המעבדן.

תאריך	מס	תיאור
10.11.24	A	פתיחת מלון
21.01.25	00	עדכון למכרז
10.04.25	B00	עדכון למכרז

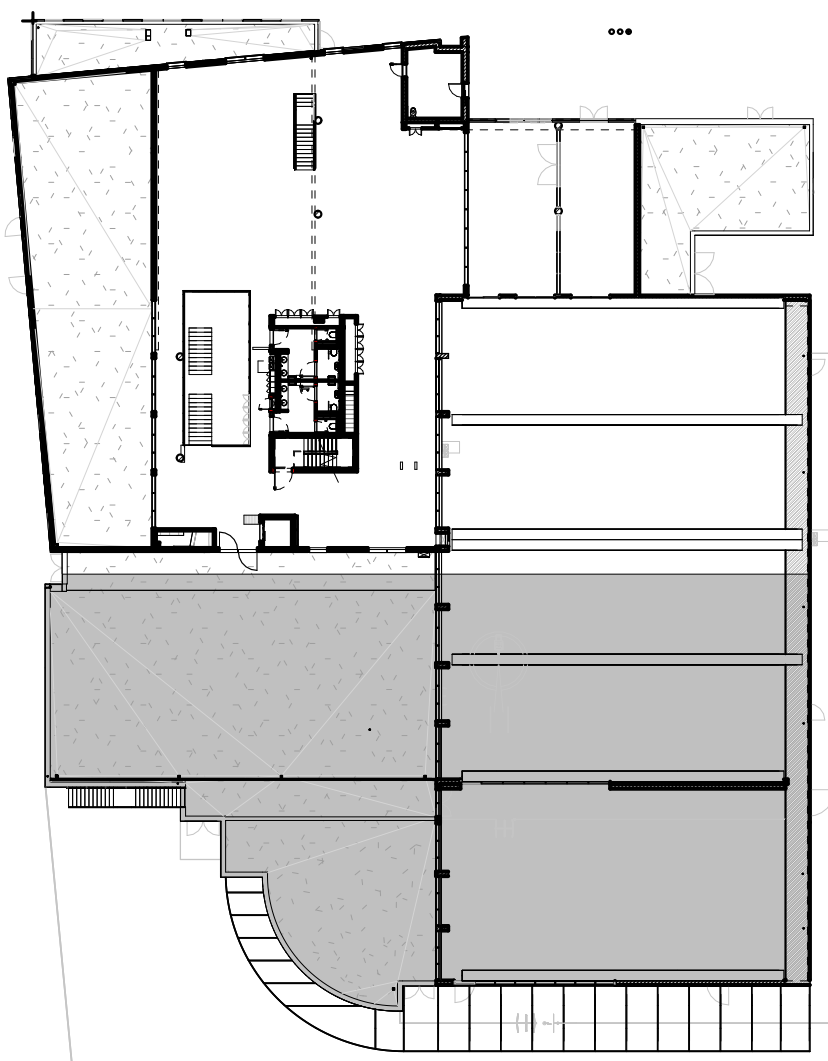

שם הפרויקט:  
**ירוחם -מרכז ספורט ונופש**

שם המדינה:  
החברה הכלכלית לפיתוח ירוחם

מספר הפרויקט  
**365**

מספר העליון  
**104**

שם העליון:  
**01 תוכנית מפלס B**

קוד מדינה:  
08/04/2025 19:15:04

תאריך הפיקה:  
As indicated

לפני  
☐

למטה  
☒

לצד  
☐

קוד מסמך:  
**B00**  
10.04.25

גלפז אדריכלים והנדסה  
הודרים20ספר נטר  
טל: 089896371