


הערה:
מידות הפתחים הינם מידות בניה
מאפשר ביטון משקופים
לדוגמא:
רוחב פתח בניה 100 ס"מ
מתאם לרוחב משקוף 95 ס"מ

0.00 מת"יחס ל 0.00 של אותה קומה




<div> <div> מהדורה:  </div> <div> סמטוס <div> <div> <input type="checkbox"/> לעיון </div> <div> <input type="checkbox"/> לאישור </div> <div> <input checked="" type="checkbox"/> למכרז </div> <div> <input type="checkbox"/> לביצוע </div> </div> </div> </div>		<div> הערות לביצוע: פרטים והרכבה יובאו לאישור האדריכל </div>	
<div> תאריך: 23.12.24 </div>		<div> שם פרויקט: "ירוחם מרכז נופש וספורט" </div>	
<div> שם קובץ: Yerucham Reshimot metos </div>		<div> יצרן: מס' קטלוגי: </div>	
<div> שם מקור: ארשימותירוחם </div>		<div> קנ"מ: 1:50 גודל גריון: A4 3000/650 גריון לפני חיתוך </div>	

ירוחם מרכז נופש וספורט


ריכוז פריטים מסגרות - למכרז בלבד
שלב א

ירוחם - מרכז נופש וספורט									
רשימת מסגרות									
מס'	מחיר יח'	כמות	מחיר יח'	סה"כ מחיר	מיקום	מהדורה	למכרז		
מ-1	דלת פח רפפה בחדר מכוונת כניסה לחדר משאבות	140/220	יח'	1	מפלס -1	24/12/2024	A	•	
מ-2	דלת אש חד-כנפית בחדר מכוונת כניסה לחדר כימיקלים עפר רפפה	170/220	יח'	1	מפלס -1	08/12/2024	A	•	
מ-3	דלת כניסה דו כנפית לחדר מכוונת עם רפפה	250/220	יח'	1	מפלס -1	08/12/2024	A	•	
מ-4	דלת כניסה לבור איזור דו כנפית	80/120	יח'	6	מפלס -1	08/12/2024	A	•	
מ-5	סולם בכניסה למאגר מים	לפי שרטוט	יח'	6	מפלס -1, מפלס 0,2	08/12/2024	A	•	
מ-6	מעקה סבכה בשיפוע המדרגות בגובה 1.30 מ'	לפי שרטוט	מ"א	28	מפלס -1, מפלס 0,2	08/12/2024	A	•	
מ-6*	מעקה סבכה בגובה 1.30 מ' כדוגמת אוילבר מעקות	לפי שרטוט	מ"א	26	מפלס -1, מפלס 0,2	08/12/2024	A	•	
מ-7	מאחז די : למדרגות ירידה לחדר מכוונת, מדרגות לחדר כושר ומדרגות חירום.	לפי שרטוט	מ"א	60	מפלס -1	08/12/2024	A	•	
מ-8	דלת פח לנישת ארון כב"א ופנל כבאים	לפי שרטוט	יח'	7	מפלס -1, מפלס 0.00, 5, מפלס 1.00	08/12/2024	A	•	
מ-9	חלון ממ"מ הדף מוסדי	100/100	יח'	2	מפלס 0.00, מפלס 1.00	08/12/2024	A	•	
מ-9*	חלון ממ"מ הדף מוסדי	80/100	יח'	3	מפלס 0.00	08/12/2024	A	•	
מ-10	דלת כניסה ממ"מ	90/200	יח'	2	מפלס 0.00	08/12/2024	A	•	
מ-10*	דלת כניסה ממ"מ הדף לרסיסים	90/200	יח'	1	מפלס 1.00	08/12/2024	A	•	
מ-11	דלת אש כניסה עם צוהר (לחדר ניקיון רחצה נשים וגברים, לארון בחדר חוגים, יציאה מהמטבח ומחסן בריכה.)	110/240	יח'	6	מפלס 0.00	15/01/2025	A	•	
מ-12	ארבע דלתות פח דו כנפיות לנישת ארון חשמל	לפי שרטוט	יח'	2	מפלס 0.00	08/12/2024	A	•	
מ-13	שלוש דלתות דו כנפיות לנישת ארון חשמל	לפי שרטוט	יח'	1	מפלס 0.00	08/12/2024	A	•	
מ-14	דלת דו כנפית לנישת ארון חשמל	לפי שרטוט	יח'	2	מפלס 01	08/12/2024	A	•	
מ-15	דלת פח לחדר תקשורת	105/240	יח'	2	מפלס 0.00	12/12/2024	A	•	
מ-16	מעקה למניעת גישה בגובה 60 ס"מ עשוי מעמודים וצינור בקוטר 40	לפי שרטוט	מ"א	10	מפלס 0.00	08/12/2024	A	•	
מ-17	מעקה המלווה לאורך המדרגות בחלקו ישר וחלקו משופע מעמודי נירוסטה וזוכנית טריפלסק מחוסמת בגובה 110 ס"מ + מאחז יד בגובה 90 ס"מ	לפי שרטוט	מ"א	16	מפלס 0.00, מפלס 1.00	11/12/2024	A	•	
מ-17*	מעקה לעמודי נירוסטה וזוכנית רבודה מחוסמת בגובה 110 ס"מ	לפי שרטוט	מ"א	50	מפלס 0.00, מפלס 1.00	11/12/2024	A	•	
מ-18	סביבון כניסה לבריכה כדוגמת נירוסול דגם 2050	לפי פרט	יח'	5	מפלס 0.00	08/12/2024	A	•	
מ-19	צ"א 8" לכניסה ושחרור אוויר לממ"מ	לפי פרט	יח'	6	מפלס 0.00	25/12/2024	A	•	
מ-20	צ"א 4" לממ"מ	לפי פרט	יח'	4	מפלס 0.00	08/12/2024	A	•	
מ-20*	צ"א 4" כבילה ותשתית לאינסטלציה	לפי פרט	יח'	1	מפלס 0.00	08/12/2024	A	•	
מ-21	צ"א 4" למעבר קבילה חרושתי לממ"מ	לפי פרט	יח'	4	מפלס 0.00	08/12/2024	A	•	
מ-22	צ"א 8" למיזוג אוויר לממ"מ	לפי פרט	יח'	3	מפלס 0.00	08/12/2024	A	•	
מ-23	שלט לסימון מים עמוקים / רדודים כולל זוג עמודים + קבל	לפי פרט	יח'	2	מפלס 0.00	25/12/2024	A	•	
מ-24	ו קשירה למסלולים	לפי פרט	יח'	12	מפלס 0.00	08/12/2024	A	•	
מ-25	סולם ירידה לבריכה	לפי פרט	יח'	3	מפלס 0.00	08/12/2024	A	•	
מ-27	עמוד לקשירת כבל סימון לשחיית גב	לפי פרט	יח'	4	מפלס 0.00	08/12/2024	A	•	
מ-28	תא הורקה בבריכה ראשית	לפי פרט	יח'	2	מפלס 0.00	25/12/2024	A	•	
מ-29	מתקן רחצה מנירוסטה לכניסה לבריכה	לפי פרט	יח'	4	מפלס 0.00	08/12/2024	A	•	
מ-30	דלת כניסה עם צוהר לחדר ציוד	85/240	יח'	2	מפלס 0.00	24/12/2024	A	•	
מ-31	תעלת ניקוז בחדר מכוונת	לפי פרט	מ"א	20	מפלס 01-2 יחידה.	24/12/2024	A	•	
מ-32	מעקה ירידה לבריכה ראשית	לפי שרטוט	מ"א	5	מפלס 0.00	25/12/2024	A	•	
מ-33	מעקה ירידה לבריכת פעוטות	לפי שרטוט	מ"א	5.5	מפלס 0.00	25/12/2024	A	•	
מ-35	חלון רפפה לשחרור עשן בפיר מעלית	100/60	יח'	2	מפלס 02	25/12/2024	A	•	
מ-36	סולם ירידה לבור שאיבה	יח'	יח'	1	מפלס -02	08/04/2025	A	•	
מ-37	מכסים לכניסה לבור שאיבה	קוטר 60 ס"מ	יח'	2	מפלס -01	08/04/2025	A	•	



שלב ב

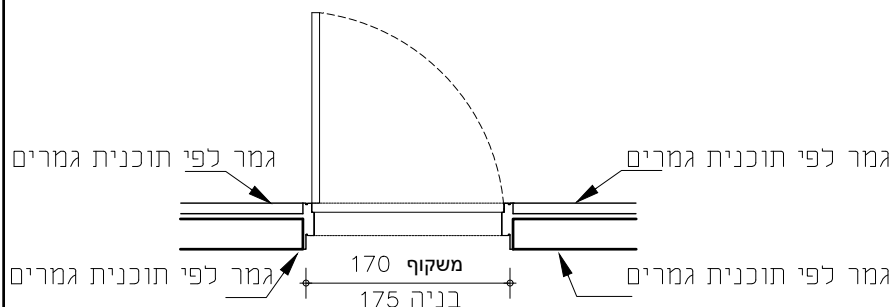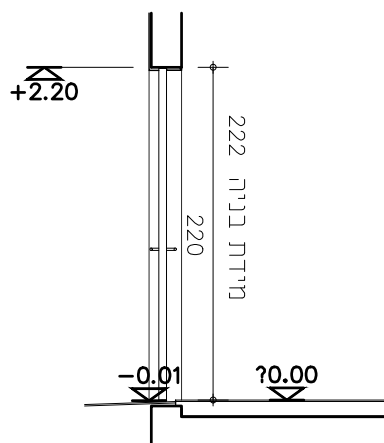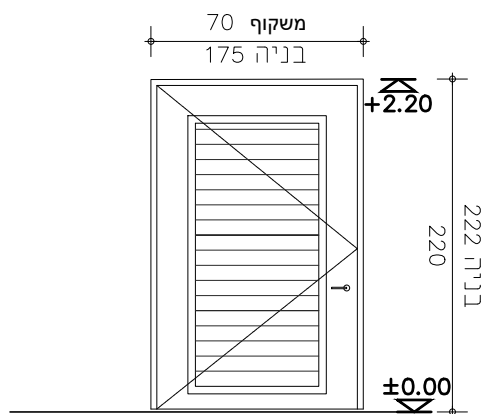

פתיחה:	דלת רפפה, כנף אחת פתיחה
משקוף:	לפי רינגל או שווה ערך. יש לתאם רוחב משקוף בהתאם לגמר קיר
דיגוג:	-----
כנף:	דלת כנף רפפה לפי רינגל או ש"ע
פרזול:	צירים, ידיות, רוזטות, בריחים עליון ותחתון, מנעול ירדני הכל מושלם לפי רינגל או ש"ע
גמר:	דלת מגולוונת וצבועה בגוון לבחירת האדריכל. צבע בתנור
הערות:	ראה מפרט כללי. יש לזמן האדריכל לאישור מיקום משקופים בבנין. העבודה קומפלט תתאים ותעמוד בתקן הישראלי יש להבטיח רוחב פתחים נטו עפ"י דרישות בטיחות ו/או נגישות ו/או חוק תגנון ובניה ותקנים מתאימים
פרט:	לפי רינגל או שווה ערך

הערות לביצוע: פרט דלת והרכבה יובאו לאישור האדריכל		אדר' נ.אטשטיין כפר נמר, מיקוד 40593, משק 50, טל - 09-8996371 פקס - 09-8996374 מודם - 09-8990674 e-mail : galpaz-n@zahav.net.il		סמטות <input type="checkbox"/> לעיון <input type="checkbox"/> לאישור <input checked="" type="checkbox"/> למכרז <input type="checkbox"/> לביצוע		מהדורה: 	
יצו:		מהדורה		תפוצה		תאריך	
מס' קטלוגי:		A		פתיחת גיליון-למכרז		23.12.24	
קנ"מ: 1:50		גודל גליון: A4		שם קובץ: Yerucham Reshimot metos		תאריך: 23.12.24	
שם מקרו: work\דשימות\ירוחם		שם קובץ: Yerucham Reshimot metos		שם מקרו: work\דשימות\ירוחם		תאריך: 23.12.24	


<div> <div>מ</div> <div>3</div> </div> <div>1/1</div>	כמות במפלט 1 -4.40	תאור: דלת פח דו כנפית עם רפפה
		מיקום: כניסה לחדר מכונות
		מידות: 250/220

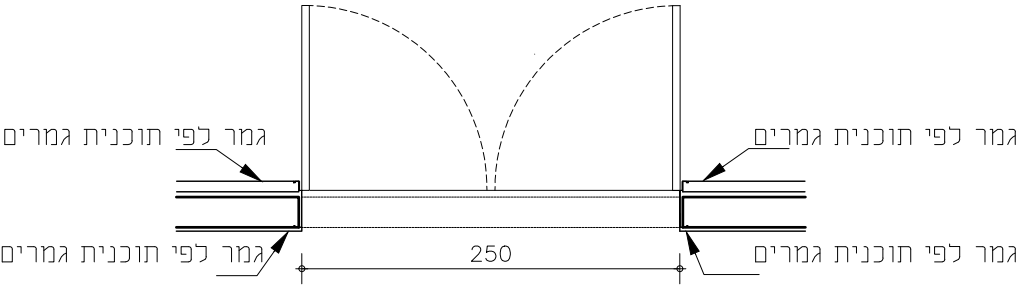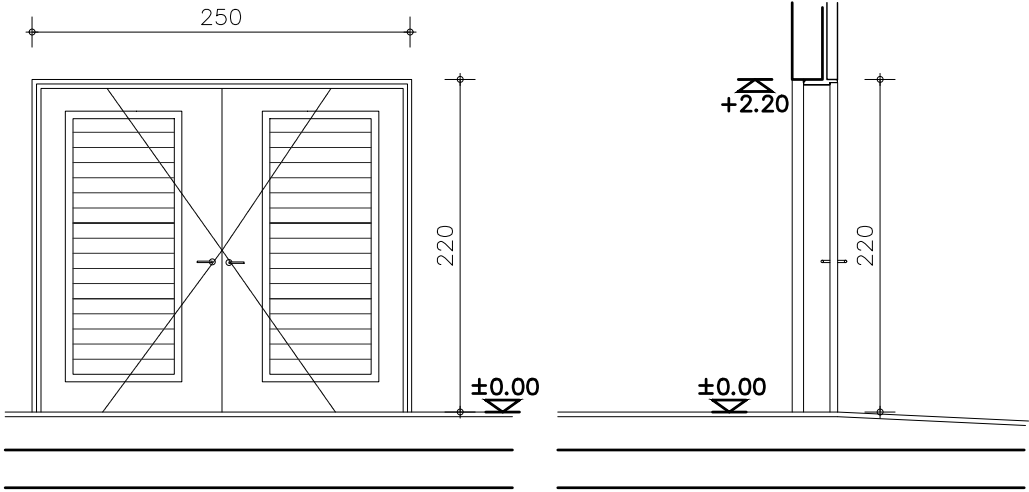

פתיחה: דלת רפפה דו כניפית לפי רינגל או שיע	
משקוף: פלדה לדלת פח לפי רינגל או שווה ערך. יש לתאם רוחב משקוף בהתאם לגמר קיר	
זיגוג: -----	
כנף: כנף מתכת לפי רינגל או שיע לדלת פח .	
פר דול: צירים, ידיות, רוזטות, מנעול ירדני הכל מושלם לפי רינגל או שיע	
גמר: דלת מגולוונת וצבועה בגוון לבחירת האדריכל.	
הערות: ראה מפרט כללי. יש להבטיח רוחב פתחים נטו עפ"י דרישות בטיחות ו/או נגישות ו/או חוק תגנון ובניה ותקנים מתאימים	
פרט: לפי רינגל או שווה ערך	

הערות לביצוע: פרט דלת והרכבה יובאו לאישור האדריכל		אדר' נ.אמסיין כפר נטר, מיקוד 40593, משק 50, טל - 09-8996371 פקס - 09-8996374 מודם - 09-8990674 e-mail : galpaz-n@zahav.net.il			סמטוס		מהדורה:
שם פרויקט: ירוחם מרכז נופש וספורט					כעיון <input type="checkbox"/> לאישור <input type="checkbox"/> למכרז <input checked="" type="checkbox"/> לביצוע <input type="checkbox"/>		תאריך: 23.12.24
		יצרן:		מס' קטלוגי:			
קנ"מ : 1:50		גודל גליון: A4				שם קובץ: Yerucham Reshimot metos	
						שם מקרו: work ירושימוותירוחם	


<div> <div>מ</div> <div>7</div> </div> <div>1/1</div>	<div> <div>כמות :</div> <div>60 מ"א</div> </div>	<div> <div>תאור:</div> <div>מאחז יד בגובה 90 ס"מ</div> </div>
		<div> <div>מיקום:</div> <div></div> </div>
		<div> <div>מידות:</div> <div>ראה גיליון מדרגות</div> </div>

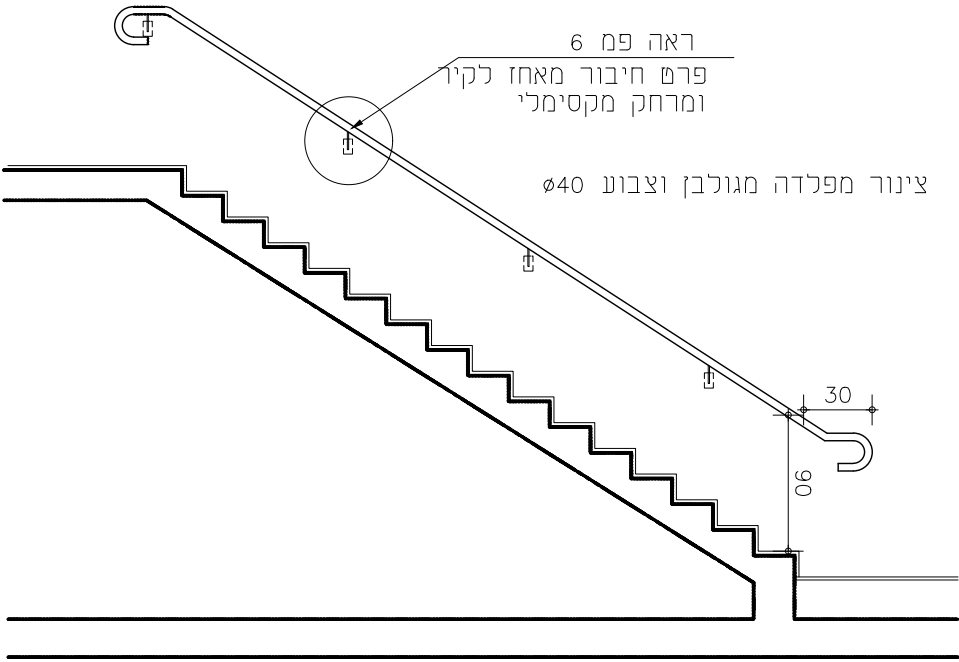

גמר: כל חלקי הפלדה מגולבנים וצבועים, גוון לבחירת האדריכל

הערות לביצוע: פרט יצור והרכבה יובאו לאישור האדריכל		אדר' נ.אטנסיין כפר נטר, מיקוד 40593, משק 50, טל - 09-8996371 פקס - 09-8996374 מודם - 09-8990674 e-mail : galpaz-n@zahav.net.il			סטטוס		מהדורה:				
עם פרויקט: ירוחם מרכז נופש וספורט					<input type="checkbox"/> כעיון <input type="checkbox"/> לאישור <input checked="" type="checkbox"/> למכרז <input type="checkbox"/> לביצוע		תאריך: 23.12.24				
יצר:		מס' קטלוגי:		מהדורה		מהות עדכון		תפוצה		תאריך	
				A		פתיחת גיליון-למכרז				23.12.24	
קנ"מ : 1:50		גודל גליון: A4								שם קובץ: Yerucham Reshimot metos שם מקרו: workרשימותירוחם	

<div> <div>ת</div> <div>9</div> </div> <div>1/1</div>	כמות במפלס 2 :+0.00	תאור: חלון הדף מוסדי
		מיקום: מממ
		מידות: 100/100

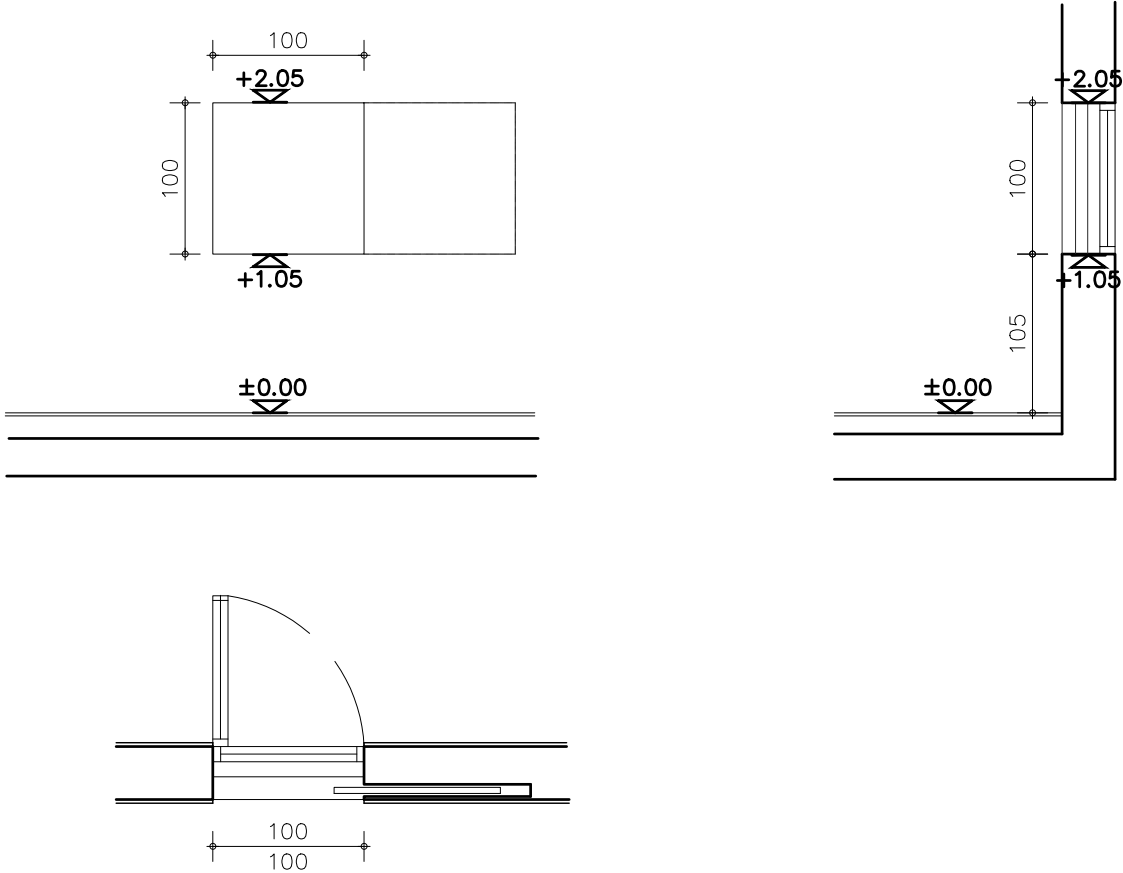


פתיחה: נגרר לכיס על פי דרישות והוראות פיקוד העורף.
משקוף: פלדה לפי הוראות והנחיות פיקוד העורף ואישור מכון התקנים לחלון הדף מוסדי
זיגוג: אין זיגוג
כנף: לפי הוראות והנחיות פיקוד העורף ואישור מכון התקנים לחלון הדף מוסדי
פרדוק: תקני לחלון הדף ממ"מ
גמר: צבעיה במקום בגוון לבחירת האדריכל
הערות: ראה מפרט כללי. יש לזמן האדריכל לאישור מיקום משקופים בבנין. העבודה קומפלט תתאים ותעמוד בתקן הישראלי
פרט: לפי פרטים מאושרים ותקפים של פיקוד העורף

<div> <div>מהדורה:</div> <div> <div>23.12.24</div> <div>תאריך:</div> </div> </div>	<div> <div>סמטוס</div> <div> <div> <div>לעיון</div> <div>כאישור</div> <div>למכרז</div> <div>לביצוע</div> </div> </div> </div>	<div> <div>אדר' נ.אמנטיין</div> <div> <div> <div>09-8996371 - טל</div> <div>09-8990674 - מודם</div> <div>e-mail : galpaz-n@zahav.net.il</div> </div> <div> <div>כפר נמר, מיקוד 40593, משק 50, טל - 09-8996371</div> <div>פקס - 09-8996374</div> </div> </div> </div>	<div> <div>הערות לביצוע:</div> <div> <div>פרט דלת והרכבה יובאו לאישור האדריכל</div> <div>שם פרויקט:</div> <div>ירוחם מרכז נופש וספורט</div> </div> </div>
<div> <div>שם קובץ: Yerucham Reshimot metos</div> <div>שם מקרו: work</div> </div>	


קנ"מ : 1:50

גודל גליון: A4


<div> <div> <div>ח</div> <div>11</div> </div> <div>1/1</div> </div>	<div>כמות במפלט 6: +0.00</div>	<div>תאור: דלת אש כניסה עם צוהר</div>
		<div>מיקום: חדר ניקיון רחצה נשים וגברים, ארון בחדר חוגים, יציאה מהמטבח ומחסן בריכה.</div>
		<div>מידות: 110/240</div>

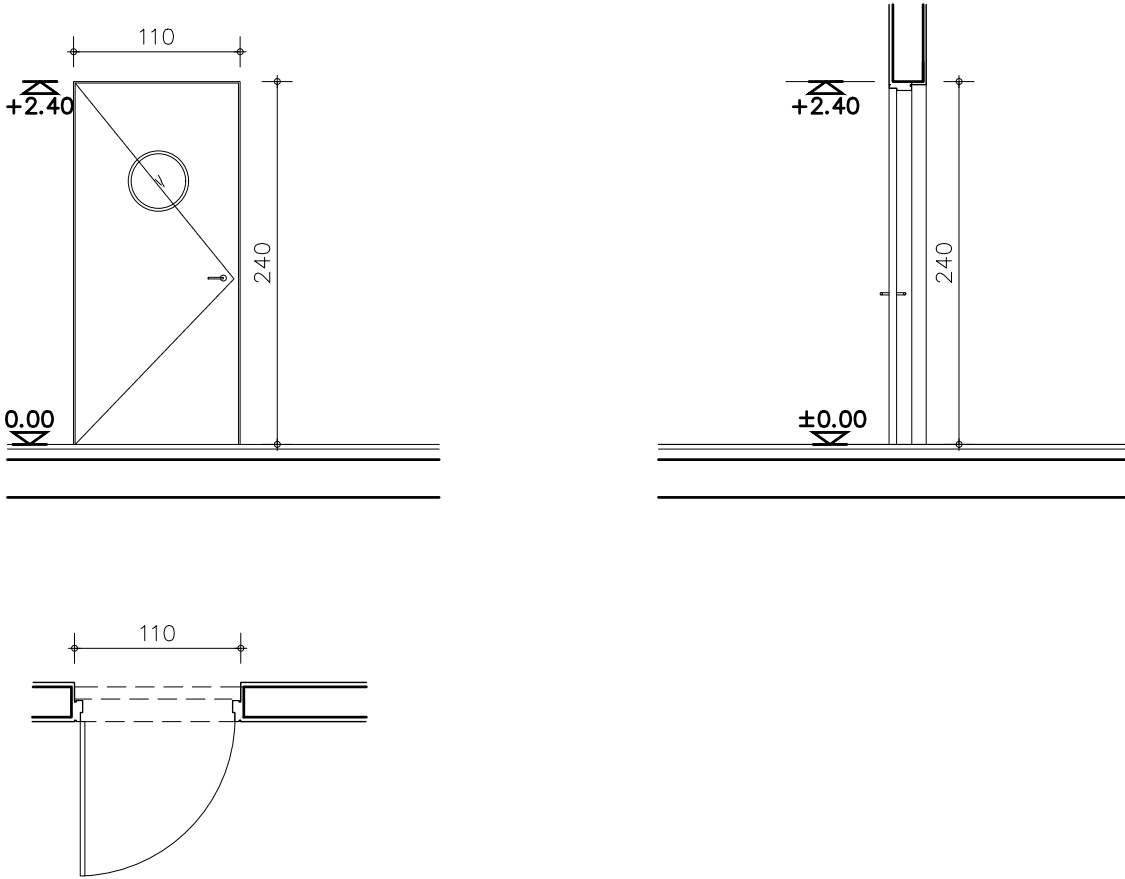


<div>פתיחה: דלת חסינת אש, כנף אחת לפתיחה</div>
<div>משקוף: פלדה לדלת אש לפי רינגל או שווה ערך. יש לתאם רוחב משקוף בהתאם לגמר קיר</div>
<div>זיגוג: -----</div>
<div>כנף: לפי רינגל או שיע לדלת אש.</div>
<div>פר דול: צירים, ידידות, רוזטות, מנעול ירדני הכל מושלם לפי רינגל או שיע כולל עוצר תופס ברצפה + מחזיר שמן 5000 GEZE עם מסילת החלקה ומתאם פתיחה</div>
<div>גמר: דלת מגולוונת וצבועה בגוון לבחירת האדריכל.</div>
<div>הערות: ראה מפרט כללי. יש להבטיח רוחב פתחים נטו עפ"י דרישות בטיחות ו/או נגישות ו/או חוק תגנון ובניה ותקנים מתאימים.</div>
<div>פרט: לפי רינגל או שווה ערך</div>

מהדורה:		סטטוס		אדר' נ.א.ט.ש.י.י. כפר נטר, מיקוד 40593, משק 50, טל - 09-8996371 פקס - 09-8996374 מודם - 09-8990674 e-mail : galpaz-n@zahav.net.il		הערות לביצוע: פרט דלת והרכבה יובאו לאישור האדריכל			
		<input type="checkbox"/> כעיוו <input type="checkbox"/> כאישור <input checked="" type="checkbox"/> למכרז <input type="checkbox"/> כביצוע				עם פרויקט: ירוחם מרכז נופש וספורט			
תאריך: 23.12.24				תאריך	תפוצה	מהות עדכון	מהדורה	יצר:	מס' קטלוגי:
				23.12.24		פתיחת גיליון-למכרז	A		
שם קובץ: Yerucham Reshimot metos									
שם מקרו: work\רשימות\ירוחם								קנ"מ : 1:50	גודל גליון: A4

<div> <div>ח</div> <div>12</div> <div>1/1</div> </div>	כמות במפלס 1:0.00 כמות במפלס 1+4.20	תאור: ארבעה דלתות דו כנפית פח לארון חשמל
		מיקום: מזדרון ראשי מול מדרגות
		מידות: 335x220

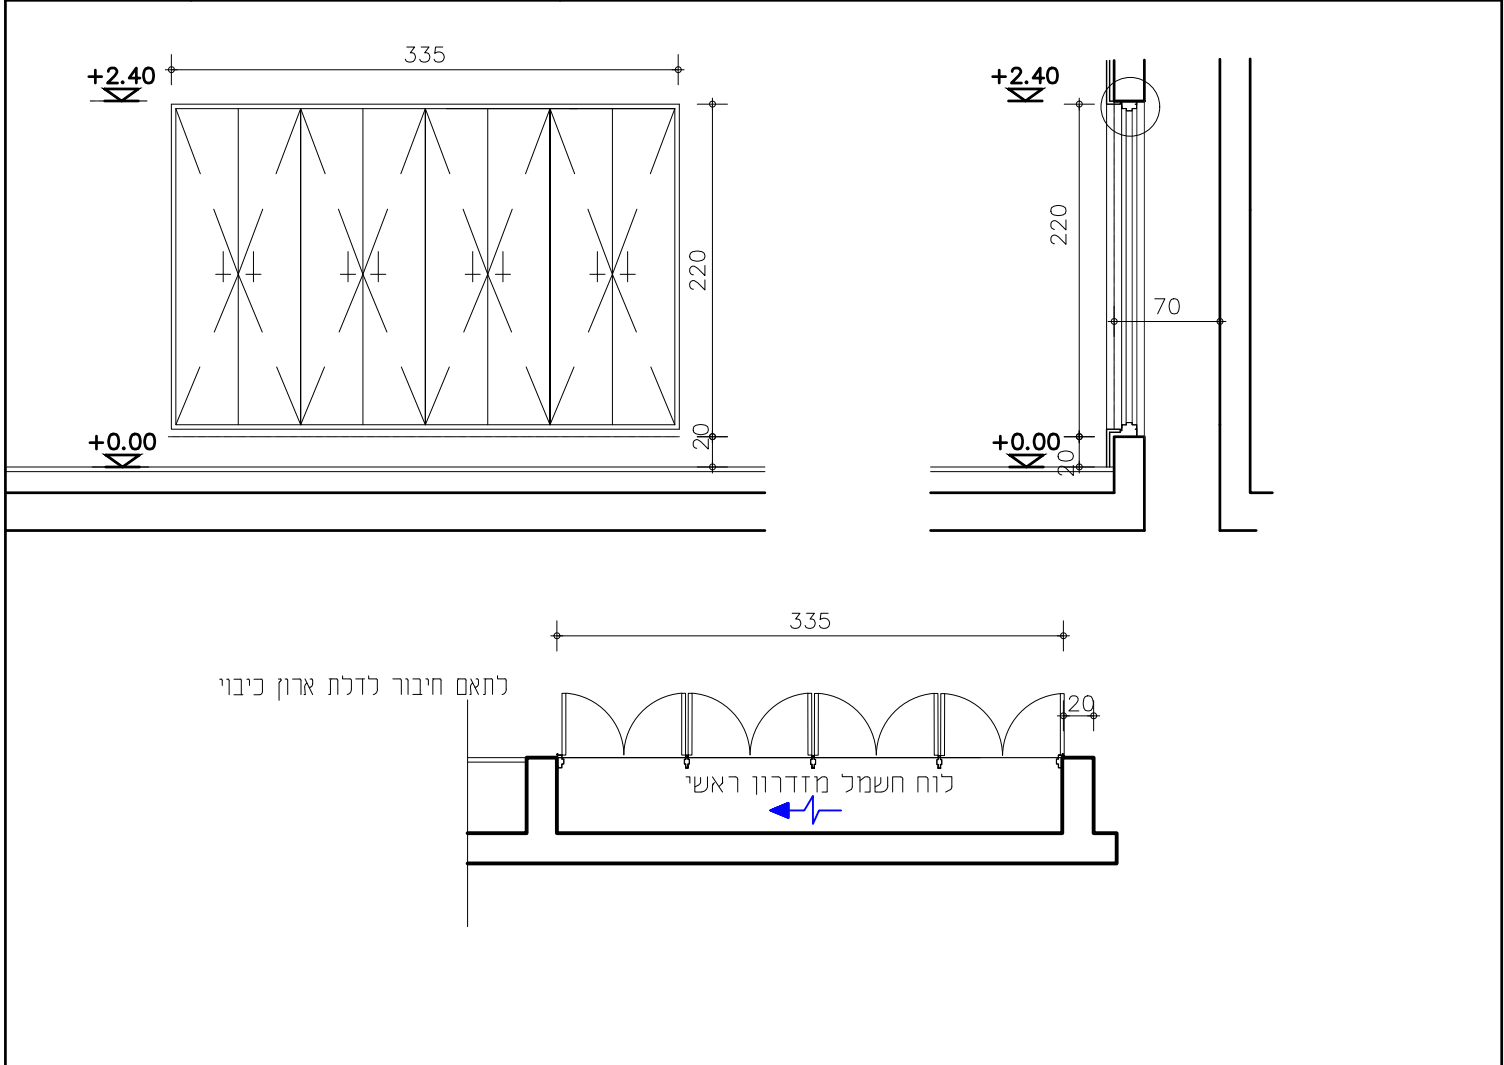


פתיחה:	דו כנפית
משקוף:	פלדה לפי רינגל לדלתות ארונות חשמל או שווה ערך. יש לתאם רוחב משקוף בהתאם לגמר קיר
דיגוג:	-----
כנף:	כנף מתכת לפי רינגל או שיע לדלת לארון חשמל או שיע.
פר זול:	צירים, ידיות, רוזטות, מנעול ירדני הכל מושלם לפי רינגל או שיע
גמר:	דלת מגולוונת וצבועה בגוון לבחירת האדריכל.
הערות:	ראה מפרט כללי. יש להבטיח רוחב פתחים נטו עפ"י דרישות בטיחות ו/או נגישות ו/או חוק תגנון ובניה ותקנים מתאימים
פרט:	לפי רינגל או שווה ערך

<div>הערות לביצוע: פרט יצור והרכבה יובאו לאישור האדריכל</div>		<div>אדר' נ.אטשטיין</div> <div>כפר נטר, מיקוד 40593, ההדרים 20, טל - 09-8996371 09-8996374 פקס e-mail : galpaz-n@zahav.net.il</div>			<div>סטטוס</div> <div><div><input type="checkbox"/> כעיו</div><div><input type="checkbox"/> לאישור</div><div><input checked="" type="checkbox"/> למכרז</div><div><input type="checkbox"/> לביצוע</div></div>		<div>מהדורה</div> <div></div>		
<div>שם פרויקט: ירוחם מרכז נופש וספורט</div>		<div>מהדורה</div> <div>A</div>		<div>מהות עדכון</div> <div>פתיחת גיליון-למכרז</div>		<div>תפוצה</div> <div>23.12.24</div>		<div>תאריך:</div> <div>23.12.24</div>	
<div>מס' קטלוגי:</div> <div></div>		<div>גודל גליון:</div> <div>A4</div>		<div>קנ"מ:</div> <div>1:50</div>		<div>שם קובץ</div> <div>Yerucham Reshimot metos</div>		<div>שם מקור:</div> <div>workרשימות ירוחם</div>	

<div><div>ח</div><div>13</div></div>				תאור: שלוש דלתות דו כנפיות פח לארון חשמל	
				מיקום: מזדרון ראשי בין חדרי חוגים	
1/1				מידות: 250x220	
<div><div><div><div><div><div></div><div></div><div></div><div></div><div></div><div></div><div></div><div></div><div></div><div></div><div></div><div></div><div></div><div></div><div></div><div></div><div></div><div></div><div></div><div></div><div></div><div></div><div></div><div></div><div></div><div></div><div></div><div></div><div></div><div></div><div></div><div></div><div></div><div></div><div></div><div></div><div></div><div></div><div></div><div></div><div></div><div></div><div></div><div></div><div></div><div></div><div></div><div></div><div></div><div></div><div></div><div></div><div></div><div></div><div></div><div></div><div></div><div></div><div></div><div></div><div></div><div></div><div></div><div></div><div></div><div></div><div></div><div></div><div></div><div></div><div></div><div></div><div></div><div></div><div></div><div></div><div></div><div></div><div></div><div></div><div></div><div></div><div></div><div></div><div></div><div></div><div></div><div></div><div></div><div></div><div></div><div></div><div></div><div></div><div></div><div></div><div></div><div></div><div></div><v><div></div><div></div><div></div><div></div><div></div><div></div><div></div><div></div><div></div><div></div><div></div><div></div><div></div><div></div><div></</div></div></div></div></div></div>					


<div> <div>ת</div> <div>14</div> <div>1/1</div> </div>	כמות במפלט +1.00: 2	תאור: דלת דו כנפית פח לארון חשמל
		מיקום: חדר כושר
		מידות: 85x220

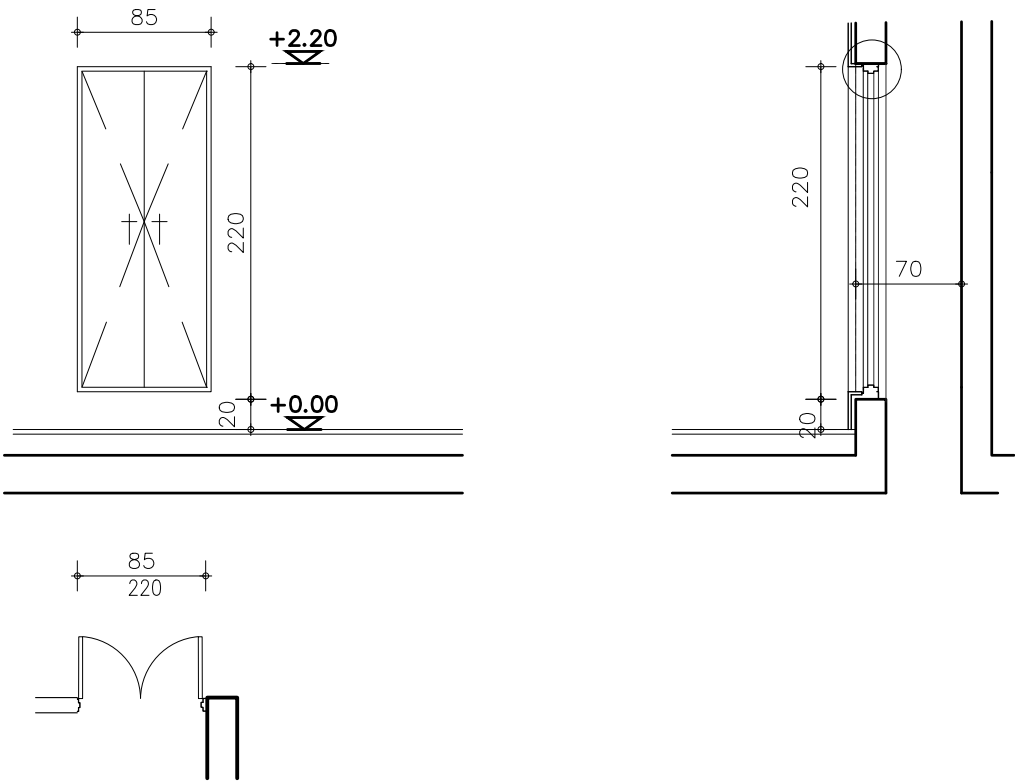

פתיחה:	דו כנפית
משקוף:	פלדה לפי רינגל לדלתות ארונות חשמל או שווה ערך. יש לתאם רוחב משקוף בהתאם לגמר קיר
זיגוג:	-----
כנף:	כנף מתכת לפי רינגל או ש"ע לדלת לארון חשמל או ש"ע.
פר זול:	צירים, ידיות, רוזטות, מנעול ירדני הכל מושלם לפי רינגל או ש"ע
גמר:	דלת מגולוונת וצבועה בגוון לבחירת האדריכל.
הערות:	ראה מפרט כללי. יש להבטיח רוחב פתחים נטו עפ"י דרישות בטיחות ו/או נגישות ו/או חוק תגנון ובניה ותקנים מתאימים
פרט:	לפי רינגל או שווה ערך

הערות לביצוע: פרט יצור והרכבה יובאו לאישור האדריכל		אדר' נ.אטשטיין כפר נטר, מיקוד 40593, ההדרים 20, טל - 09-8996371 פקס - 09-8996374 e-mail : galpaz-n@zahav.net.il					
שם פרויקט: ירוחם מרכז נופש וספורט							
יצרן:		מס' קטלוגי:		מהדורה	מהות עדכון	תפוצה	תאריך
				A			23.12.24
קנ"מ:		1:50					
גודל גליון:		A4					
שם קובץ		Yerucham Reshimot metos		שם מקרן:			
workרשימותירוחם							

<div> <div>מ</div> <div>17</div> </div> <div>1/1</div>	<div> <div>כמות :</div> <div>16 מ"א</div> </div>	<div>תאור: מעקה זכוכית בשיפוע המדרגות בגובה 1.10 מ' ומחזז יד בגובה 0.90 מ'</div>
		<div>מיקום: במדרגות ראשיות לחדר כושר</div>
		<div>מידות: תכנית</div>

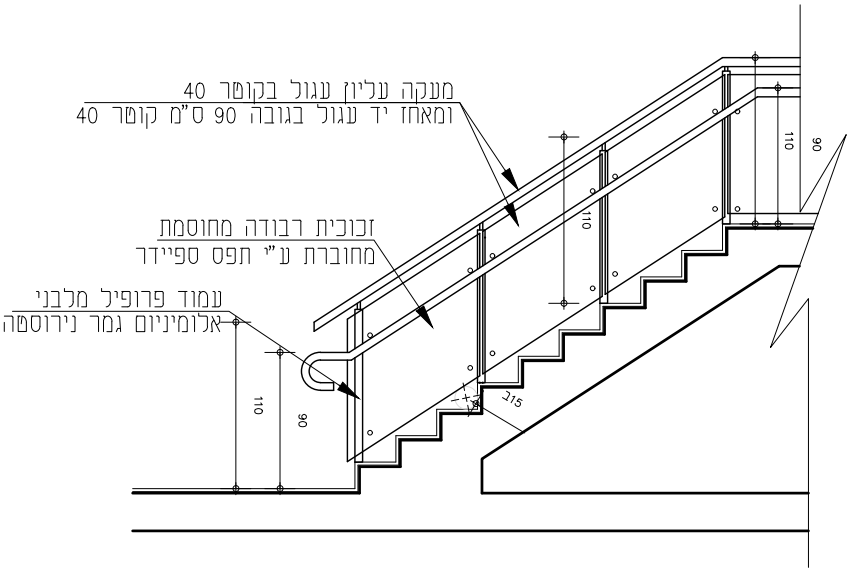



הערות: מעקה אלומיניום גמר נירוסטה בשילוב זכוכית מסוג רבודה מחוסמת, מחוברת ע"י תפס ספיידר, העמודים מלבניים מעקה עליון עגול בקוטר 40 מ"מ ומחזז יד עגול בקוטר 40 מ"מ בגובה 90 ס"מ הכל מושלם כדוגמת אוליבר מעקות תוכניות ייצור והרכבה לאישור האדריכל והקונס' גמר: כל חלקי האלומיניום בגמר נירוסטה, גוון לבחירת האדריכל

<div> <div>מהדורה:</div> <div> <div> <div></div> <div>23.12.24</div> </div> </div> </div>	<div> <div>סטטוס</div> <div> <div> <div>לעיון</div> <div>לאישור</div> <div>למכרז</div> <div>לביצוע</div> </div> </div> </div>	<div> <div>אדר' נ.א.מ.טיין</div> <div> <div> <div>כפר נטר, מיקוד 40593, משק 50, טל' 09-8996371</div> <div>פקס 09-8996374 מודם 09-8990674</div> <div>e-mail : galpaz-n@zahav.net.il</div> </div> </div> </div>	<div> <div>הערות לביצוע:</div> <div>פרט יצור והרכבה יובאו לאישור האדריכל</div> </div>	
			<div> <div>שם פרויקט:</div> <div>ירוחם מרכז נופש וספורט</div> </div>	<div> <div>יצר:</div> <div>מס' קטלוגי:</div> </div>
<div> <div>שם קובץ: Yerucham Reshimot metos</div> <div>שם מקרו: work\רשימות\ירוחם</div> </div>	<div> <div>מהדורה</div> <div>A</div> </div>	<div> <div>מהות עדכון</div> <div>פתיחת גיליון-למכרז</div> </div>	<div> <div>קנ"מ : 1:50</div> <div>גודל גליון: A4</div> </div>	

<div> <div>ת</div> <div>18</div> <div>1/1</div> </div>	כמות במפלס +0.00 שלב א 2 שלב ב 3	תאור: סביבון כניסה לבריכה כדוגמת נירוסטל דגם 2050
		מיקום: בריכה
		מידות: כמתואר בשרטוט

הערה :

כל הצנורות עשויים נירוסטה 316
 10 סקדיו"ל $\varnothing 4$
 10 סקדיו"ל $\varnothing 2$
 $\varnothing 1.5$ או 38 מ"מ עובי דופן 1.25 מ"מ

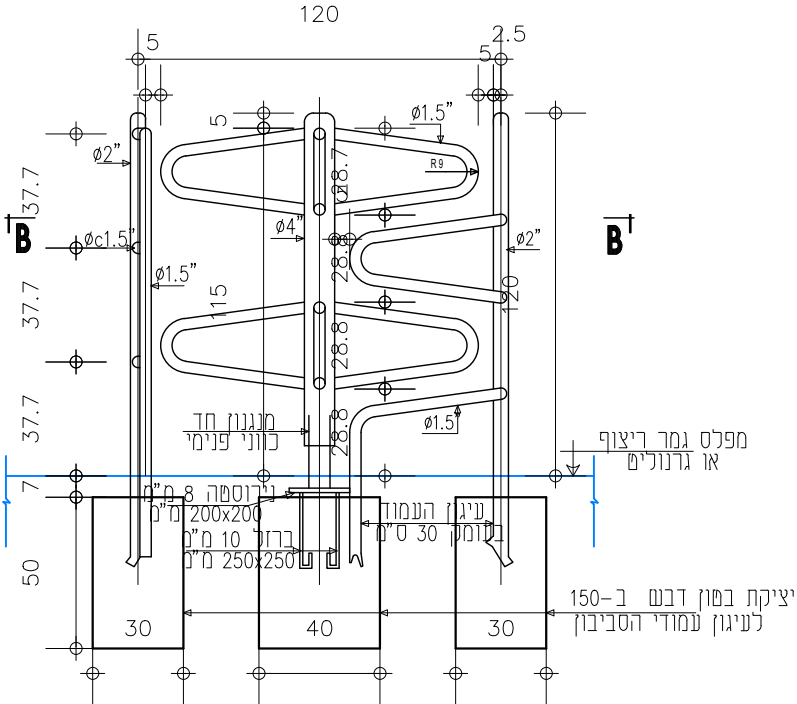
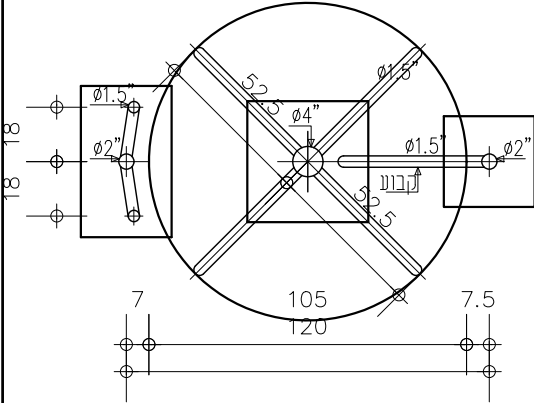


סביבון נירוסטה 316 (גמר 180 גריד) עם ציר מרכזי תחתון מעוגן ברצפה
 סביבון: משני צדדים כנפיים מנירוסטה כנ"ל.
 הכל כמתואר בשרטוט.


פרזול: ציר מרכזי מעוגן ברצפה עם מנגנון לפתיחה חד כיוונית (כולל אפשרות של הפיכת כיוון הסיבוב)

הערות לביצוע: פרטי יצור יובאו לאישור האדריכל		אדרי'ן.אטשטיין כפר נטר, מיקוד 40593, משק 50, טל - 09-8996371 פקס - 09-8996374 מודם - 09-8990674 e-mail : galpaz-n@zahav.net.il			סטטוס		מהדורה	
שם פרויקט: ירוחם מרכז נופש וספורט					<input type="checkbox"/> עיון <input type="checkbox"/> לאישור <input checked="" type="checkbox"/> למכרז <input type="checkbox"/> לביצוע		תאריך: 23.12.24	
		מס' קטלוגי:		מהות עדכון		תפוצה		תאריך
		A		פתיחת גיליון-למכרז		23.12.24		
קנ"מ: 1: 50		גודל גליון: A4				שם קובץ Yerucham Reshimot metos		שם מקור: work\רשימות\ירוחם

<div> <div>מ</div> <div>19</div> </div> <div>1/1</div>	כמות במפלס ± 0.00 : 6	תאור: צינור אוויר 8" לכניסה ושחרור אוויר
		מיקום: מרחב מוגן מוסדי
		מידות:

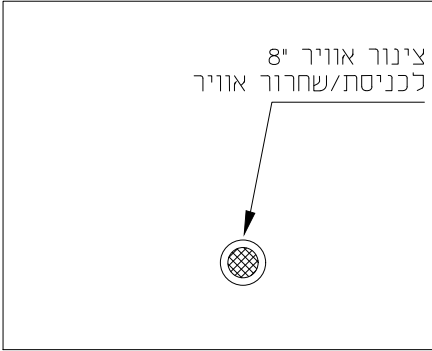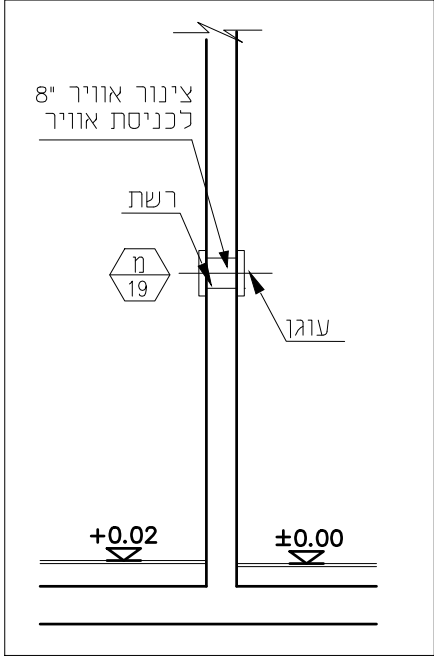


חזית

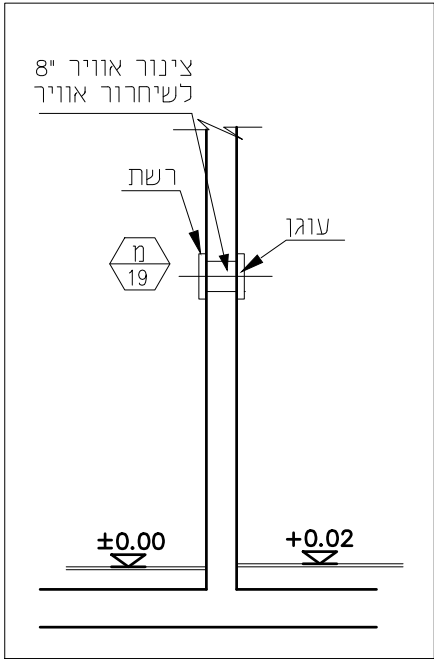


גובה ועובי קיר
לפי תכנית


פרט: לפי פרטים מאושרים ותקפים של פיקוד העורף

הערות לביצוע: פרט יצור והרכבה יובאו לאישור האדריכל		אדר' נ.אטשטיין כפר נטר, מיקוד 40593, ההדרים 20, טל - 09-8996371 פקס - 09-8996374 e-mail : galpaz-n@zahav.net.il					
שם פרויקט: ירוחם מרכז נופש וספורט							
יצרן:		מס' קטלוגי:		מהדורה	מהות עדכון	תפוצה	תאריך
				A	פתיחת גיליון-למכרז		23.12.24
קנ"מ:		גודל גליון:		A4			
1:50							
שם קובץ Yerucham Reshimot metos		שם מקר: work\דשימות\ירוחם					
סטטוס		מס' כעיון		מהדורה			
<input type="checkbox"/>		<input type="checkbox"/>					
למכרז		לאישור		תאריך:			
<input checked="" type="checkbox"/>		<input type="checkbox"/>		23.12.24			
לביצוע							


<div> <div>ח</div> <div>22</div> </div> <div>1/1</div>	<div>כמות במפלס 3+0.00</div>	<div>תאור: צינור אוויר 8" למיזוג אוויר</div>
		<div>מיקום: מרחב מוגן מוסדי</div>
		<div>מידות:</div>

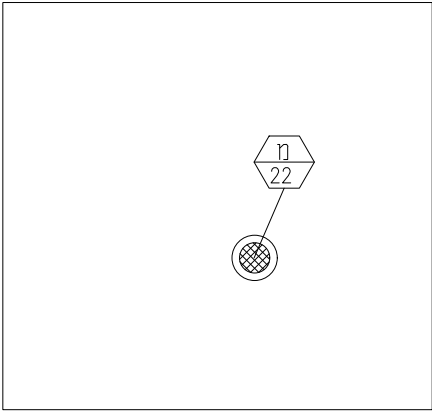

חזית

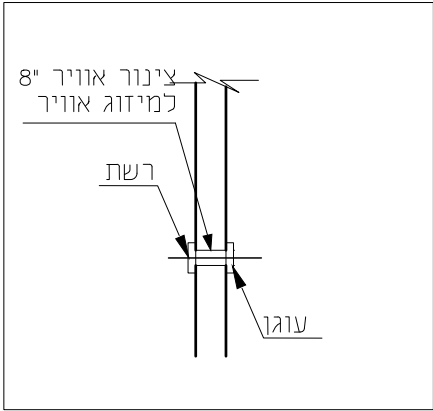

חתך

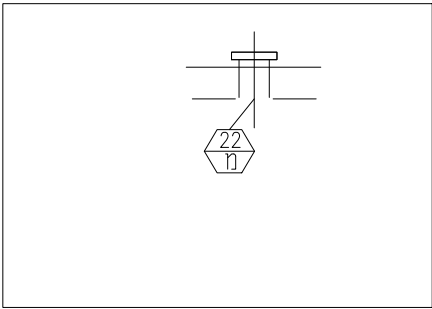

תכנית

פרט לפי פרטים מאושרים ותקפים של פיקוד העורף

הערות לביצוע: פרטי יצור יובאו לאישור האדריכל		אדר' נ.אמנטיין כפר נטר, מיקוד 40593, משק 50, טל - 09-8996371 פקס - 09-8996374 מודם - 09-8990674 e-mail : galpaz-n@zahav.net.il				סטטוס		מהדורה:			
עם פרויקט: ירוחם מרכז נופש וספורט						<input type="checkbox"/> כעיו <input type="checkbox"/> כאישור <input checked="" type="checkbox"/> למכרז <input type="checkbox"/> כביצוע		תאריך: 23.12.24			
יצר:		מס' קטלוגי:		מהדורה		מהות עדכון		תפוצה		תאריך	
				A		פתיחת גיליון-למכרז				23.12.24	
קנ"מ : 1:50		גודל גליון: A4								שם קובץ: Yerucham Reshimot metos שם מקרו: work\רשימות\ירוחם	




1/1

כמות במפלס ± 0.00
2 קומפלט


תאור: שלט לסימון מים עמוקים/רדודים

מיקום: בריכה


מידות: כמתואר בשרטוט

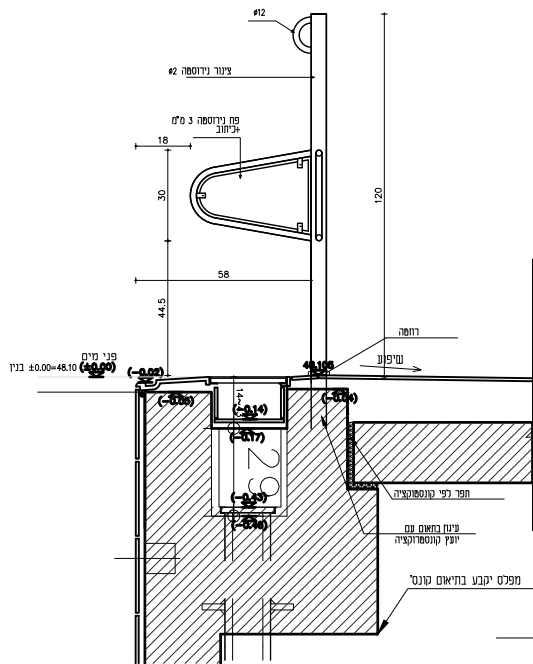

מבט D-D

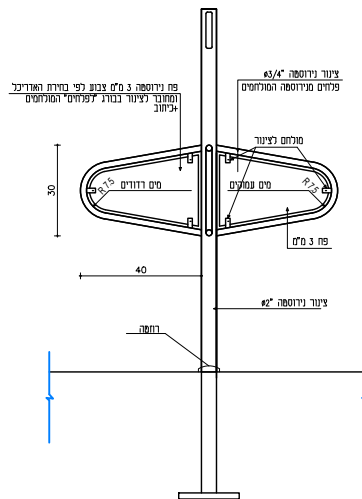


מבט C-C

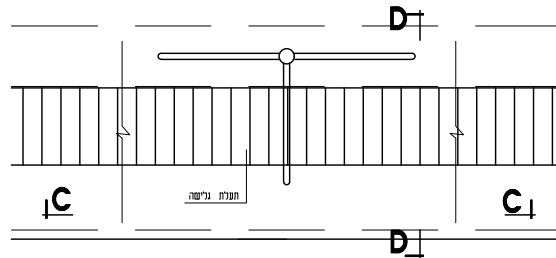

הערות: שלט לסימון מים עמוקים/רדודים

פרט: צינור נירוסטה 1.5" כל חלקי הנירוסטה - יבוצעו מנירוסטה 316 גמר 180 גריד.

מהדורה

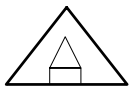

סטטוס

☐ עיון☐ לאישור☒ למכרז☐ לביצוע

תאריך:

23.12.24

שם קובץ: Yerucham Reshimot metos

שם מקר: work\רשימות\ירוחם

אדרי' נ.אטשטיין

כפר נטר, מיקוד 40593, משק 50, טל - 09-8996371

פקס - 09-8996374 מודם - 09-8990674

e-mail : galpaz-n@zahav.net.il

הערות לביצוע:
פרטים והרכבה יובאו
לאישור האדריכל

שם פרויקט:

ירוחם מרכז נופש וספורט


יצר:

מסי קטלוג:

קנ"מ: 1:25 גודל גליון: A4


<div> <div>ח</div> <div>24</div> </div> <div>1/1</div>	<div>כמות במפלט :+0.00 : 12</div>	תאור: וו קשירה למסלולים
		מיקום: בריכה
		מידות:

* מידות במ"מ

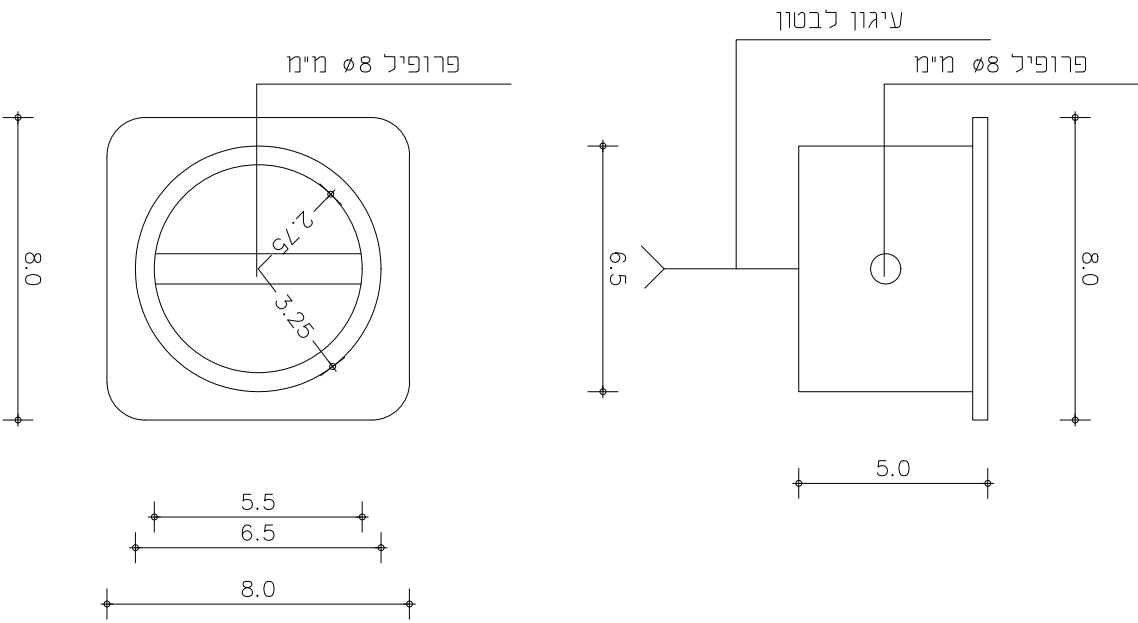


הערות:

פרט:

מהדורה: 		סמטוס <input type="checkbox"/> כעיון <input type="checkbox"/> לאישור <input checked="" type="checkbox"/> למכרז <input type="checkbox"/> לביצוע		אדר' נ.אמנםסיין כפר נמר, מיקוד 40593, משק 50, טל - 09-8996371 פקס - 09-8996374 מודם - 09-8990674 e-mail : galpaz-n@zahav.net.il		הערות לביצוע: פרטי יצור והרכבה יובאו לאישור האדריכל	
תאריך: 23.12.24				מהדורה		עם פרויקט: ירוחם מרכז נופש וספורט	
		תאריך		תפוצה		מהות עדכון	
		23.12.24				פתיחת גיליון-למכרז	
שם קובץ: Yerucham Reshimot metos						מס' קטלוגי:	
שם מקרו: work ירוחם מותיירוחם						קנ"מ : 1:2	
						גודל גליון: A4	


הערות לביצוע: פרטים והרכבה יובאו לאישור האדריכל		אדר' נ.אטשטיין כפר נטר, מיקוד 40593, משק 50, טל - 09-8996371 פקס - 09-8996374 מודם - 09-8990674 e-mail : galpaz-n@zahav.net.il		מטה עכנו פתיחת גיליון-למכרז		מהות עכנו תפוצה		תאריך 23.12.24	
שם פרויקט: ירוחם מרכז נופש וספורט		מסי קטלוגי		קנ"מ: 1:25 גודל גליון: A4		למכרז למכרז		למכרז	
שם קובץ Yerucham Reshimot metos		שם מקרה work\רשימות\ירוחם							

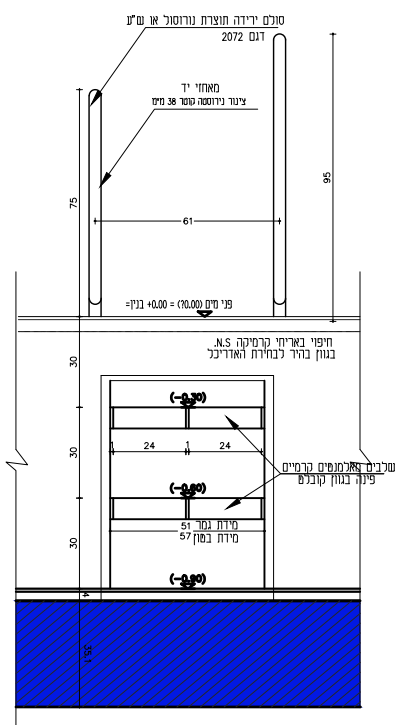




פרט ראש קיר עם סולם
בריכה ראשית עומק 0.90-

הערות: מאחז יד לסולם ירידה לבריכה כדוגמת נירסול


פרט: צינור נירוסטה 1.5"

מהדורה: 		סטטוס <input type="checkbox"/> עייו <input type="checkbox"/> לאישור <input checked="" type="checkbox"/> למכרז <input type="checkbox"/> לביצוע		אדר' נ.אטשטיין כפר נטר, מיקוד 40593, משק 50, טל - 09-8996371 פקס - 09-8996374 מודם - 09-8990674 e-mail : galpaz-n@zahav.net.il		הערות לביצוע: פרטים והרכבה יובאו לאישור האדריכל	
תאריך: 23.12.24				מהדורה מהות עדכון פתיחת גיליון-למכרז		שם פרויקט: ירוחם מרכז נופש וספורט	
		23.12.24		A		יצור: מסי קטלוגי	
שם קובץ Yerucham Reshimot metos						קנ"ח: 1:25 גודל גליון: A4	
שם מקרה: work \בישימות\ירוחם							


<div> <div> <div>מ</div> <div>30</div> </div> <div>1/1</div> </div>	כמות במפלס 2 :+0.00	תאור: דלת פח כניסה עם צוהר
		מיקום: חדר אחסנה מלתחות נשים
		מידות: 85/240

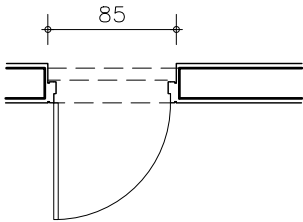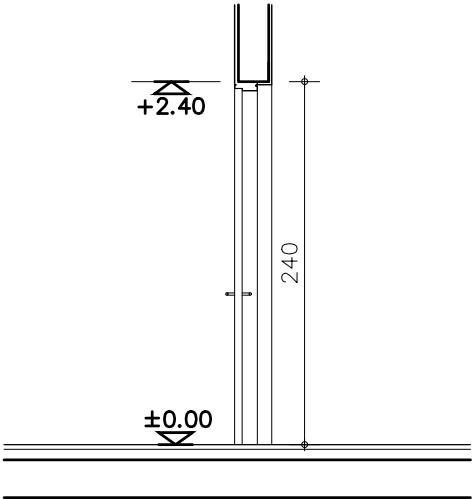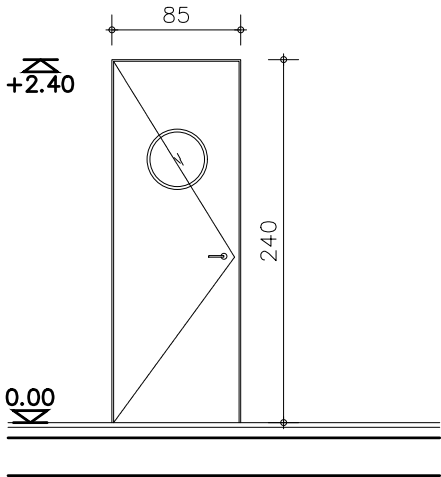


פתיחה:	כנף אחת לפתיחה
משקוף:	פלדה לדלת לפי רינגל או שווה ערך. יש לתאם רוחב משקוף בהתאם לגמר קיר
זיגוג:	-----
כנף:	לפי רינגל או ש"ע
פרזול:	צירים, ידידות, רוזטות, מנעול ירדני הכל מושלם לפי רינגל או ש"ע כולל עוצר תופס ברצפה + מחזיר שמן 5000 GEZE עם מסילת החלקה ומתאם פתיחה
גמר:	דלת מגולוונת וצבועה בגוון לבחירת האדריכל.
הערות:	ראה מפרט כללי. יש להבטיח רוחב פתחים נטו עפ"י דרישות בטיחות ו/או נגישות ו/או חוק תגנון ובניה ותקנים מתאימים.
פרט:	לפי רינגל או שווה ערך


הערות לביצוע: פרט דלת והרכבה יובאו לאישור האדריכל		אדר' נ.אמטשיין כפר נטר, מיקוד 40593, משק 50, טל - 09-8996371 פקס - 09-8996374 מודם - 09-8990674 e-mail : galpaz-n@zahav.net.il			סטטוס		מהדורה:		
עם פרויקט: ירוחם מרכז נופש וספורט					<input type="checkbox"/> כעיון <input type="checkbox"/> לאישור <input checked="" type="checkbox"/> למכרז <input type="checkbox"/> לביצוע				
		יצרן:		מס' קטלוגי:		תאריך: 23.12.24		שם קובץ: Yerucham Reshimot metos	
קנ"מ : 1:50		גודל גליון: A4						שם מקרו: work\רשימות\ירוחם	

<div> <div> <div>ח</div> <div>31</div> </div> <div>1/1</div> </div>	כמות במפלט 20 : 0.00	תאור: תעלת ניקוז
		מיקום: חדר כימיקאליים
		מידות: 30 רוחב ו-20 מ"א

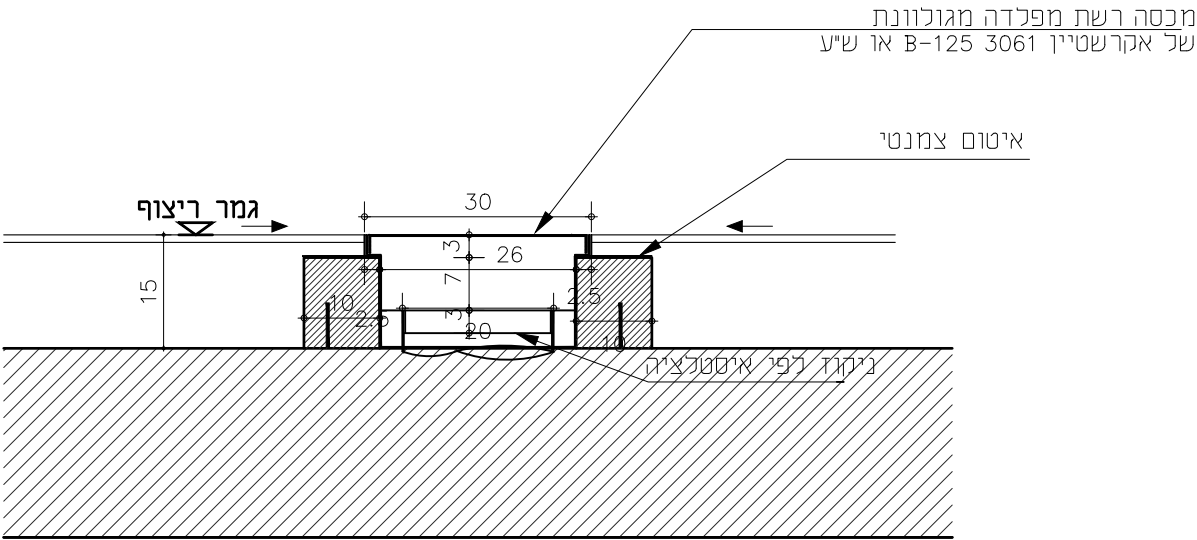

תאור: תעלת ניקוז מבטון+סבכה מגולבנת											
הערות: ראה מפרט כללי. יש לזמן האדריכל לאישור. העבודה קומפלט תתאים ותעמוד בתקן הישראלי											
הערות לביצוע: פרטים והרכבה יובאו לאישור האדריכל		אדר' נ. גלפז				סטטוס					
שם פרויקט: ירוחם מרכז נופש וספורט		כפר נמר, מיקוד 40593, משק 50, טל - 09-8996371 פקס - 09-8996374 מודם - 09-8990674 e-mail : galpaz-n@zahav.net.il				לעיון <input type="checkbox"/> לאישור <input type="checkbox"/> למכרז <input checked="" type="checkbox"/> לביצוע <input type="checkbox"/>				מהדורה: 	
										תאריך: 23.12.24	
יצרן:		מס' קטלוגי:		מהדורה		מאות עדכון		תפוצה		תאריך	
				A		פתיחת גיליון-למכרז				23.12.24	
קנ"מ : 1:10		גודל גליון: A4								שם קובץ: Yerucham Reshimot metos	
										שם מקור: work\ירשימות\ירוחם	


<div> <div> מ 34 </div> <div>1/1</div> </div>	כמות במפלס 1: +0.00 שלב ב	<div> תאור: תא הורקה </div> <div> מיקום: בריכת פעוטות </div> <div> מידות: 30/30 </div>
---	------------------------------	--

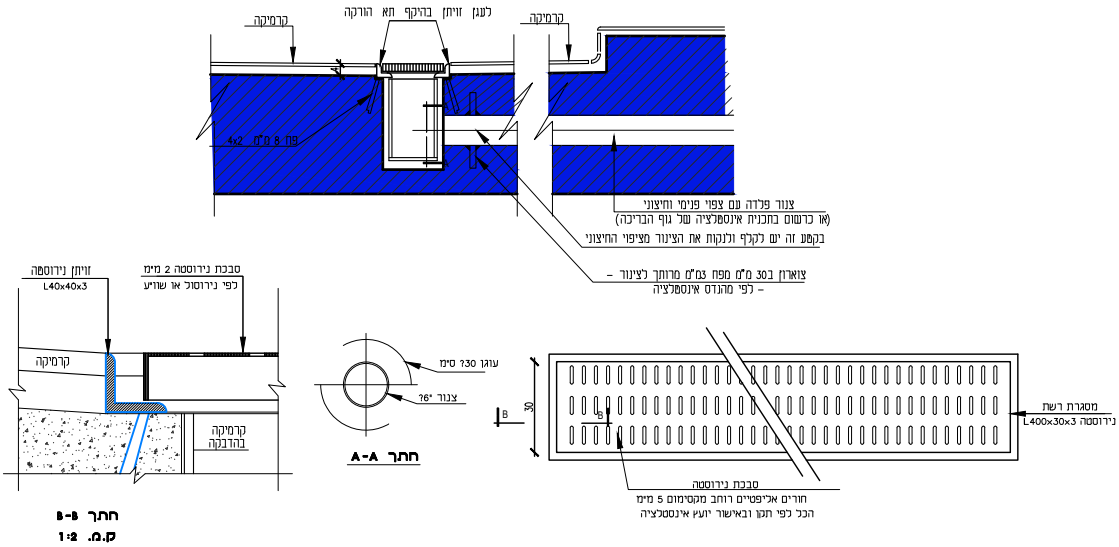


מידות: 60/400/30
פרט תעלת ניקוז בריכת פעוטות

תאור: רשת הורקה מפח נירוסטה, 2 מ"מ מחורר, כולל מסגרת נירוסטה לרשת הנ"ל לביטחון. כולל 4 ברגים לחיבור הרשת למסגרת.

גמר: כל חלקי הנירוסטה – יבוצעו מנירוסטה 316 גמר 180 גריד.

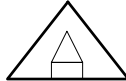
מהדורה:		סטטוס		אדרי' נ.אטשטיין				הערות לביצוע: פרט ייצור והרכבה יובאו לאישור האדריכל			
		<input type="checkbox"/> נעיון <input type="checkbox"/> לאישור <input checked="" type="checkbox"/> למכרז <input type="checkbox"/> לביצוע		כפר נטר, מיקוד 40593, משק 50, טל - 09-8996371 פקס - 09-8996374 מודם - 09-8990674 e-mail : galpaz-n@zahav.net.il				שם פרויקט:			
תאריך:				תאריך		תפוצה		מהות עדכון		מהדורה	
23.12.24				23.12.24				פתיחת גיליון-למכרז		A	
שם קובץ: Yerucham Reshimot metos										ירוחם מרכז נופש וספורט	
שם מקרו: work\רשימות\ירוחם										מסי קטלוגי	
										קנ"מ: 1:25 גודל גליון: A4	

		תאור הפרט: חיבור בין מאחז יד לקיר בטון
		מיקום: מדרגות

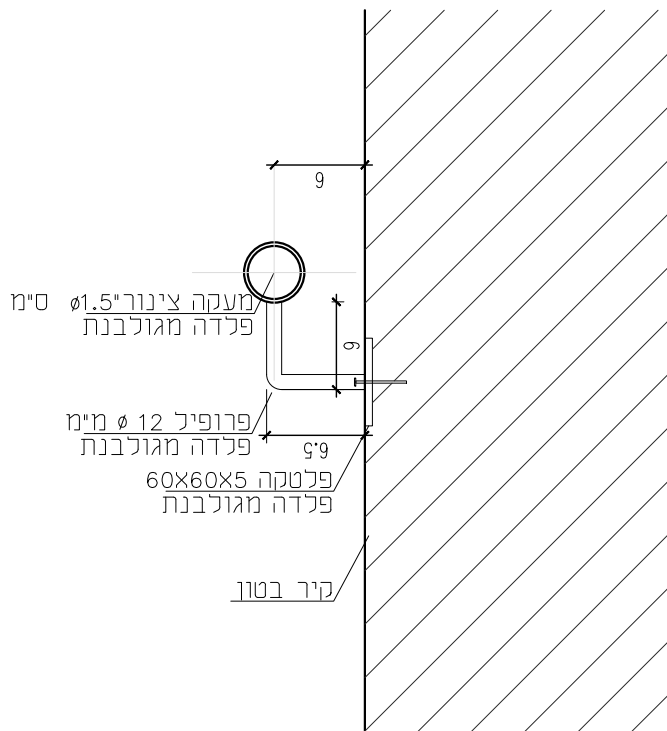

תאור: פרט הרכבה עקרוני של מאחז יד לקיר בטון


גמר: פלדה מגולבנת

מהדורה: 		<div>סממנים</div> <div><input type="checkbox"/> כעיו</div> <div><input type="checkbox"/> לאישור</div> <div><input checked="" type="checkbox"/> למכרז</div> <div><input type="checkbox"/> לביצוע</div>	אדר' נ.אמנסיין				הערות לביצוע:	
תאריך: 23.12.24			כפר נטר, מיקוד 40593, משק 50, טל - 09-8996371				פרט דלת והרכבה יובאו	
			פקס - 09-8996374 מודם - 09-8990674				לאישור האדריכל	
			e-mail : galpaz-n@zahav.net.il				עם פרויקט:	
		תאריך	תפוצה	מהות עדכון	מהדורה	ירוחם מרכז נופש וספורט		יצרו:
		23.12.24		פתיחת גיליון-למכרז	A	מס' קטלוגי:		
שם קובץ: Yerucham Reshimot metos						קנ"מ : 1:50		גודל גליון: A4
שם מקרו: workרשימותירוחם								

<div>מ</div> <div>37</div> <div>1/1</div>	כמות במפלט 2 :+0.00	תאור: מכסה כניסה לבור שאיבה 60X60
		מיקום: חצר חדר מכונות
		מידות:



גמר:	פלב"מ 316 של אקרשטיין או ע"ע
הערות:	ראה מפרט כללי. יעם לזמן האדריכל לאישור מיקום משקופים בבנין. העבודה קומפלט תתאים ותעמוד בתקן הישראלי
פרט:	לפי אקרשטיין או ע"ע

מהדורה		סטטוס		אדרי נ.אטשטיין		הערות לביצוע:	
		<input type="checkbox"/> כעיון		כפר נטר, מיקוד 40593, משק 50, טל - 09-8996371		פרט ייצור והרכבה יובאו לאישור האדריכל	
תאריך:		<input type="checkbox"/> לאישור		פקס - 09-8996374 מודם - 09-8990674		שם פרויקט:	
10.04.25		<input checked="" type="checkbox"/> למכרז		e-mail : galpaz-n@zahav.net.il		ירוחם מרכז נופש וספורט	
		<input type="checkbox"/> לביצוע				יצר:	
				מהות עדכון		מסי קטלוגי	
		תאריך		תפוצה		מהדורה	
		10.04.25		פתיחת גיליון-למכרז		A	
						קנ"מ: 1:25 גודל גליון: A4	
שם קובץ Yerucham Reshimot metos							
שם מקרה: work\רשימות\ירוחם							