

על המבצע לבקר את המידות ולהודיע למוחנך על כל טעות.  
סטיו, סקירה א ו א התאמה בטרם המשיך בעבודתו.  
המוחנך ורש בעלים הבלעדי של הבניין זו ושל זכויות  
היזמים בה.  
אין לעשות כל שימוש במבוכית זו בדרישות העלמים בה,  
ללא אישור מראש ובכתב של המוחנך

תאריך	מס	תיאור
11.11.24	A	פתחת גליון
21.01.25	00	ערסון לעכר

שם הפרויקט:  
**יורחם -מרכז ספורט ונופש**

שם המוסד:  
החברה הכלכלית לפיתוח ירוחם

מספר הגליון  
**12**

מספר הפרוייקט  
**365**

שם המל"ן:  
**תוכנית קומת חדר כושר**

קנה מידה:  
1 : 100

תאריך הפקת:  
08/04/2025 19:16:39

לעיון  
☐

למכר  
☒


לביצוע  
☐

קוד מחשב:  
**00**  
21.01.25

גלפז אדריכלים והנדסה

החברים20כפר ונטר

טל': 098996371

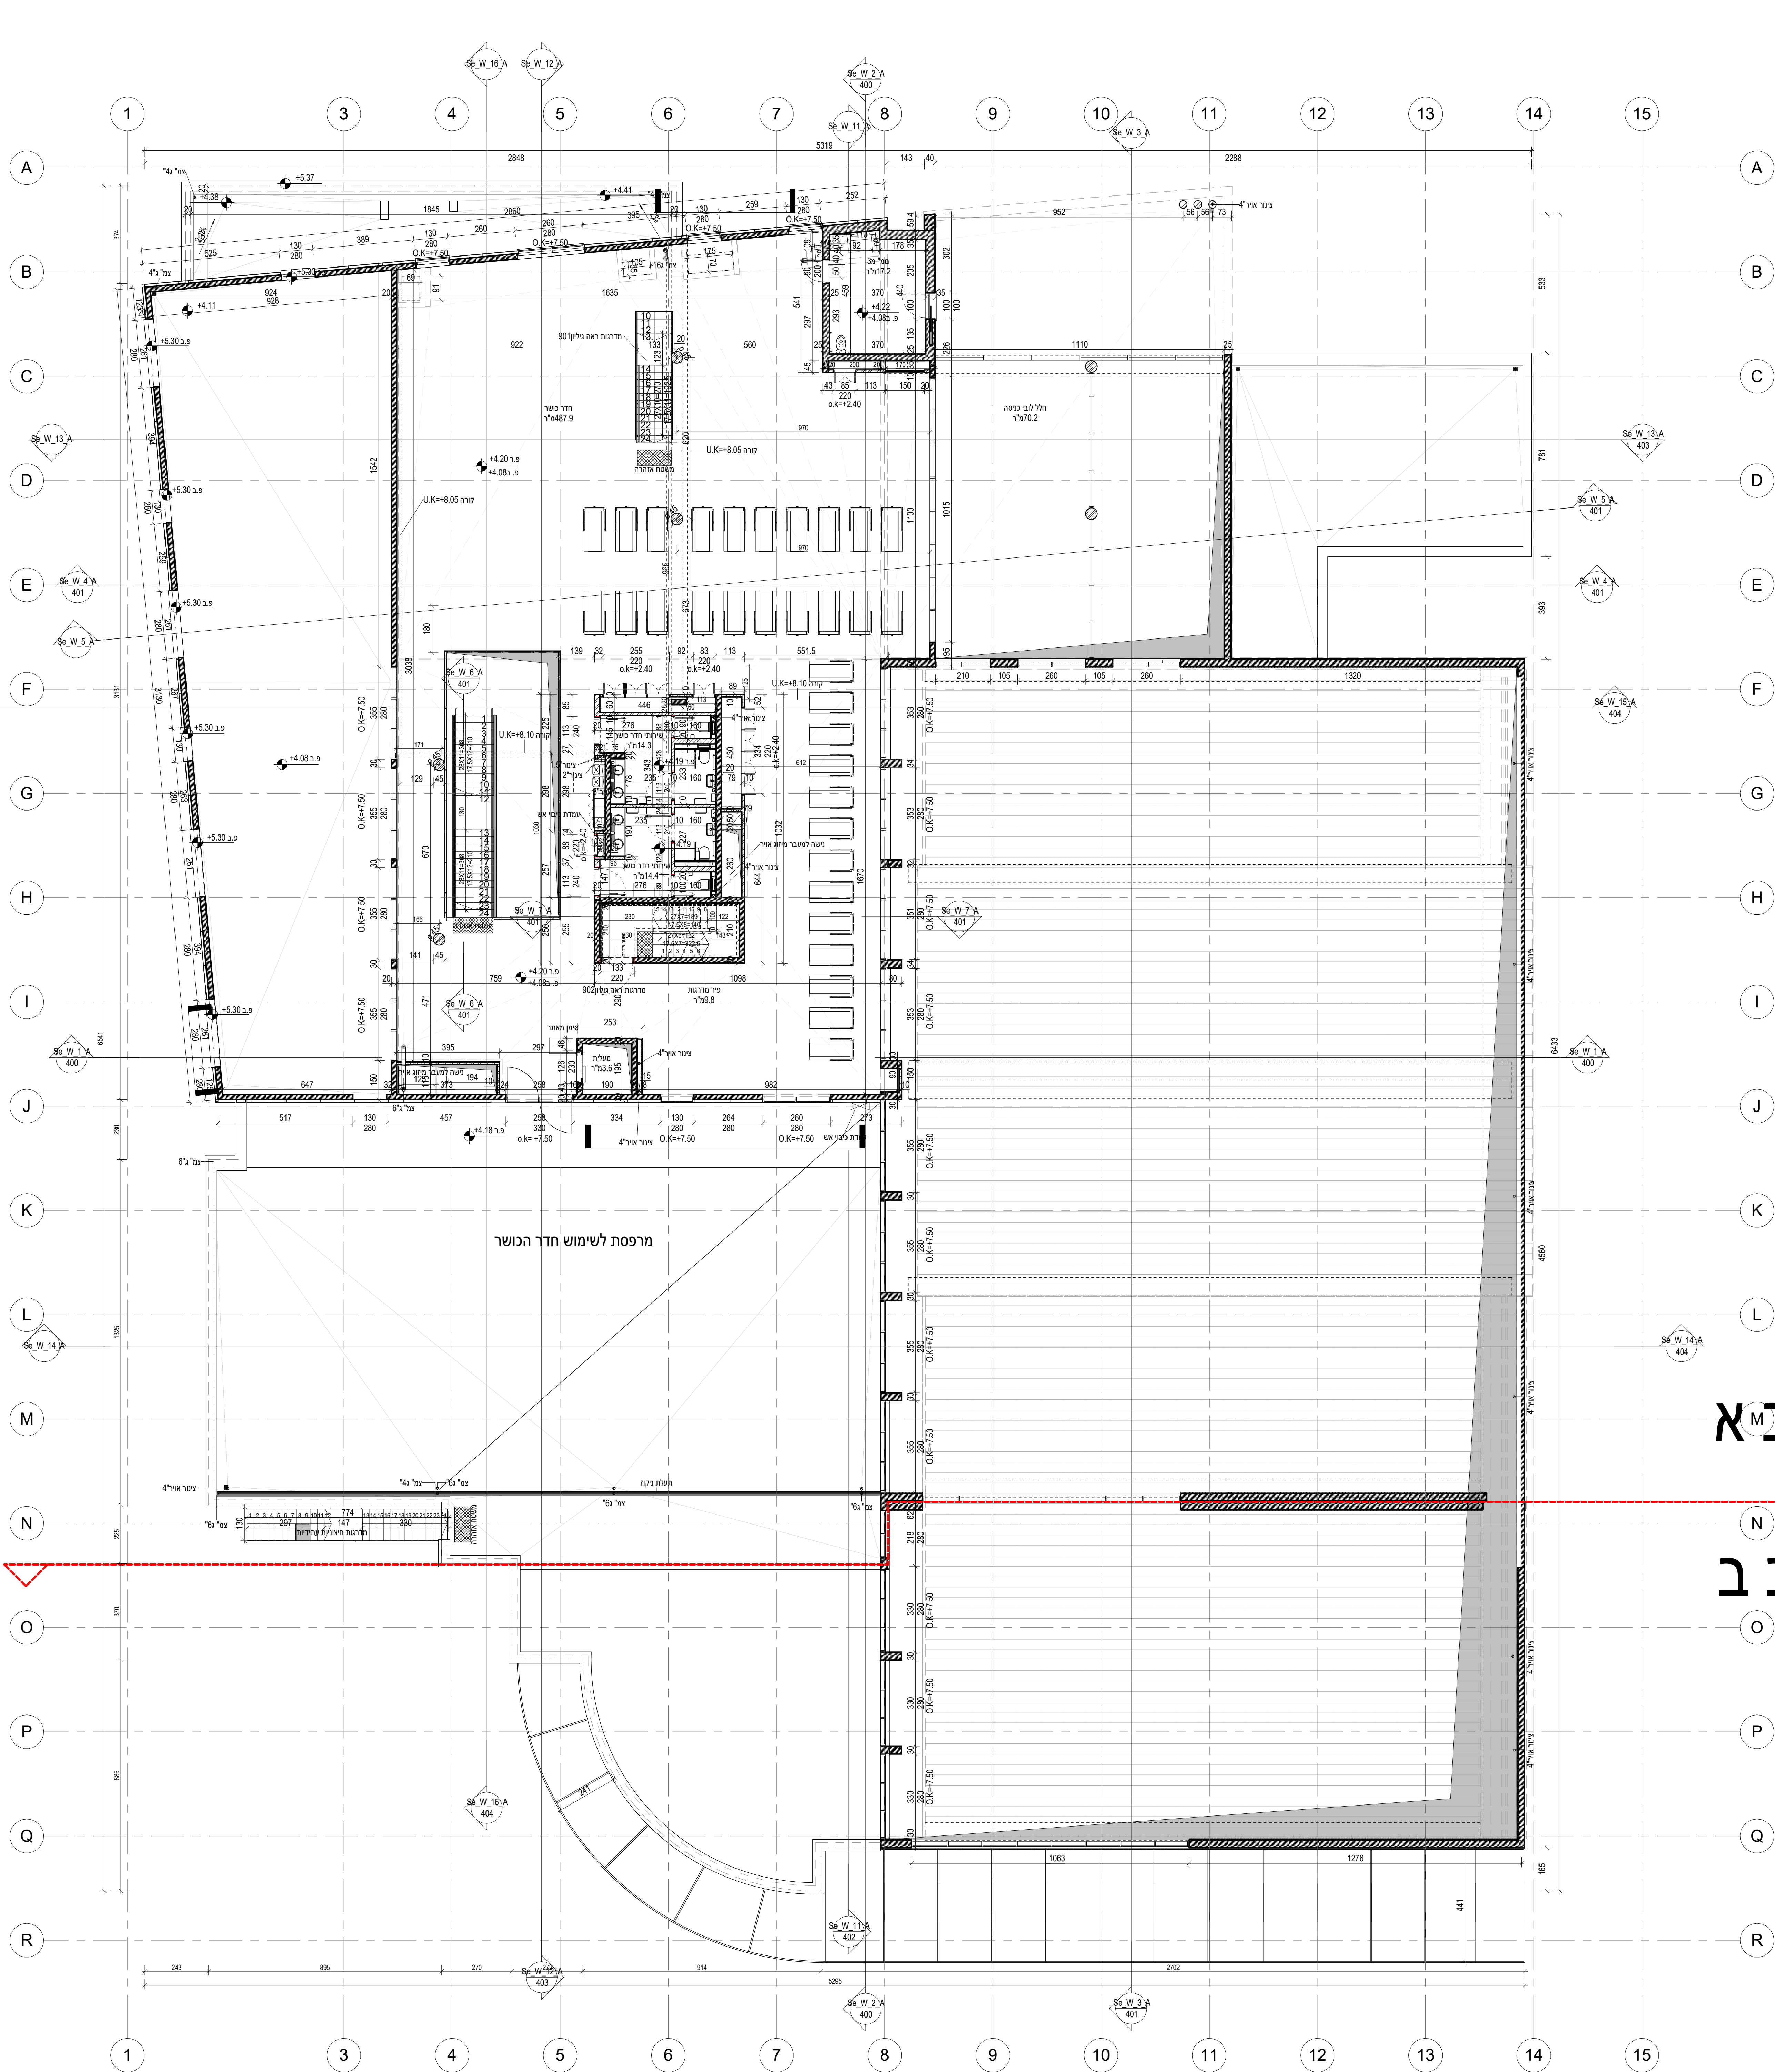

קומה 01  
1 : 100