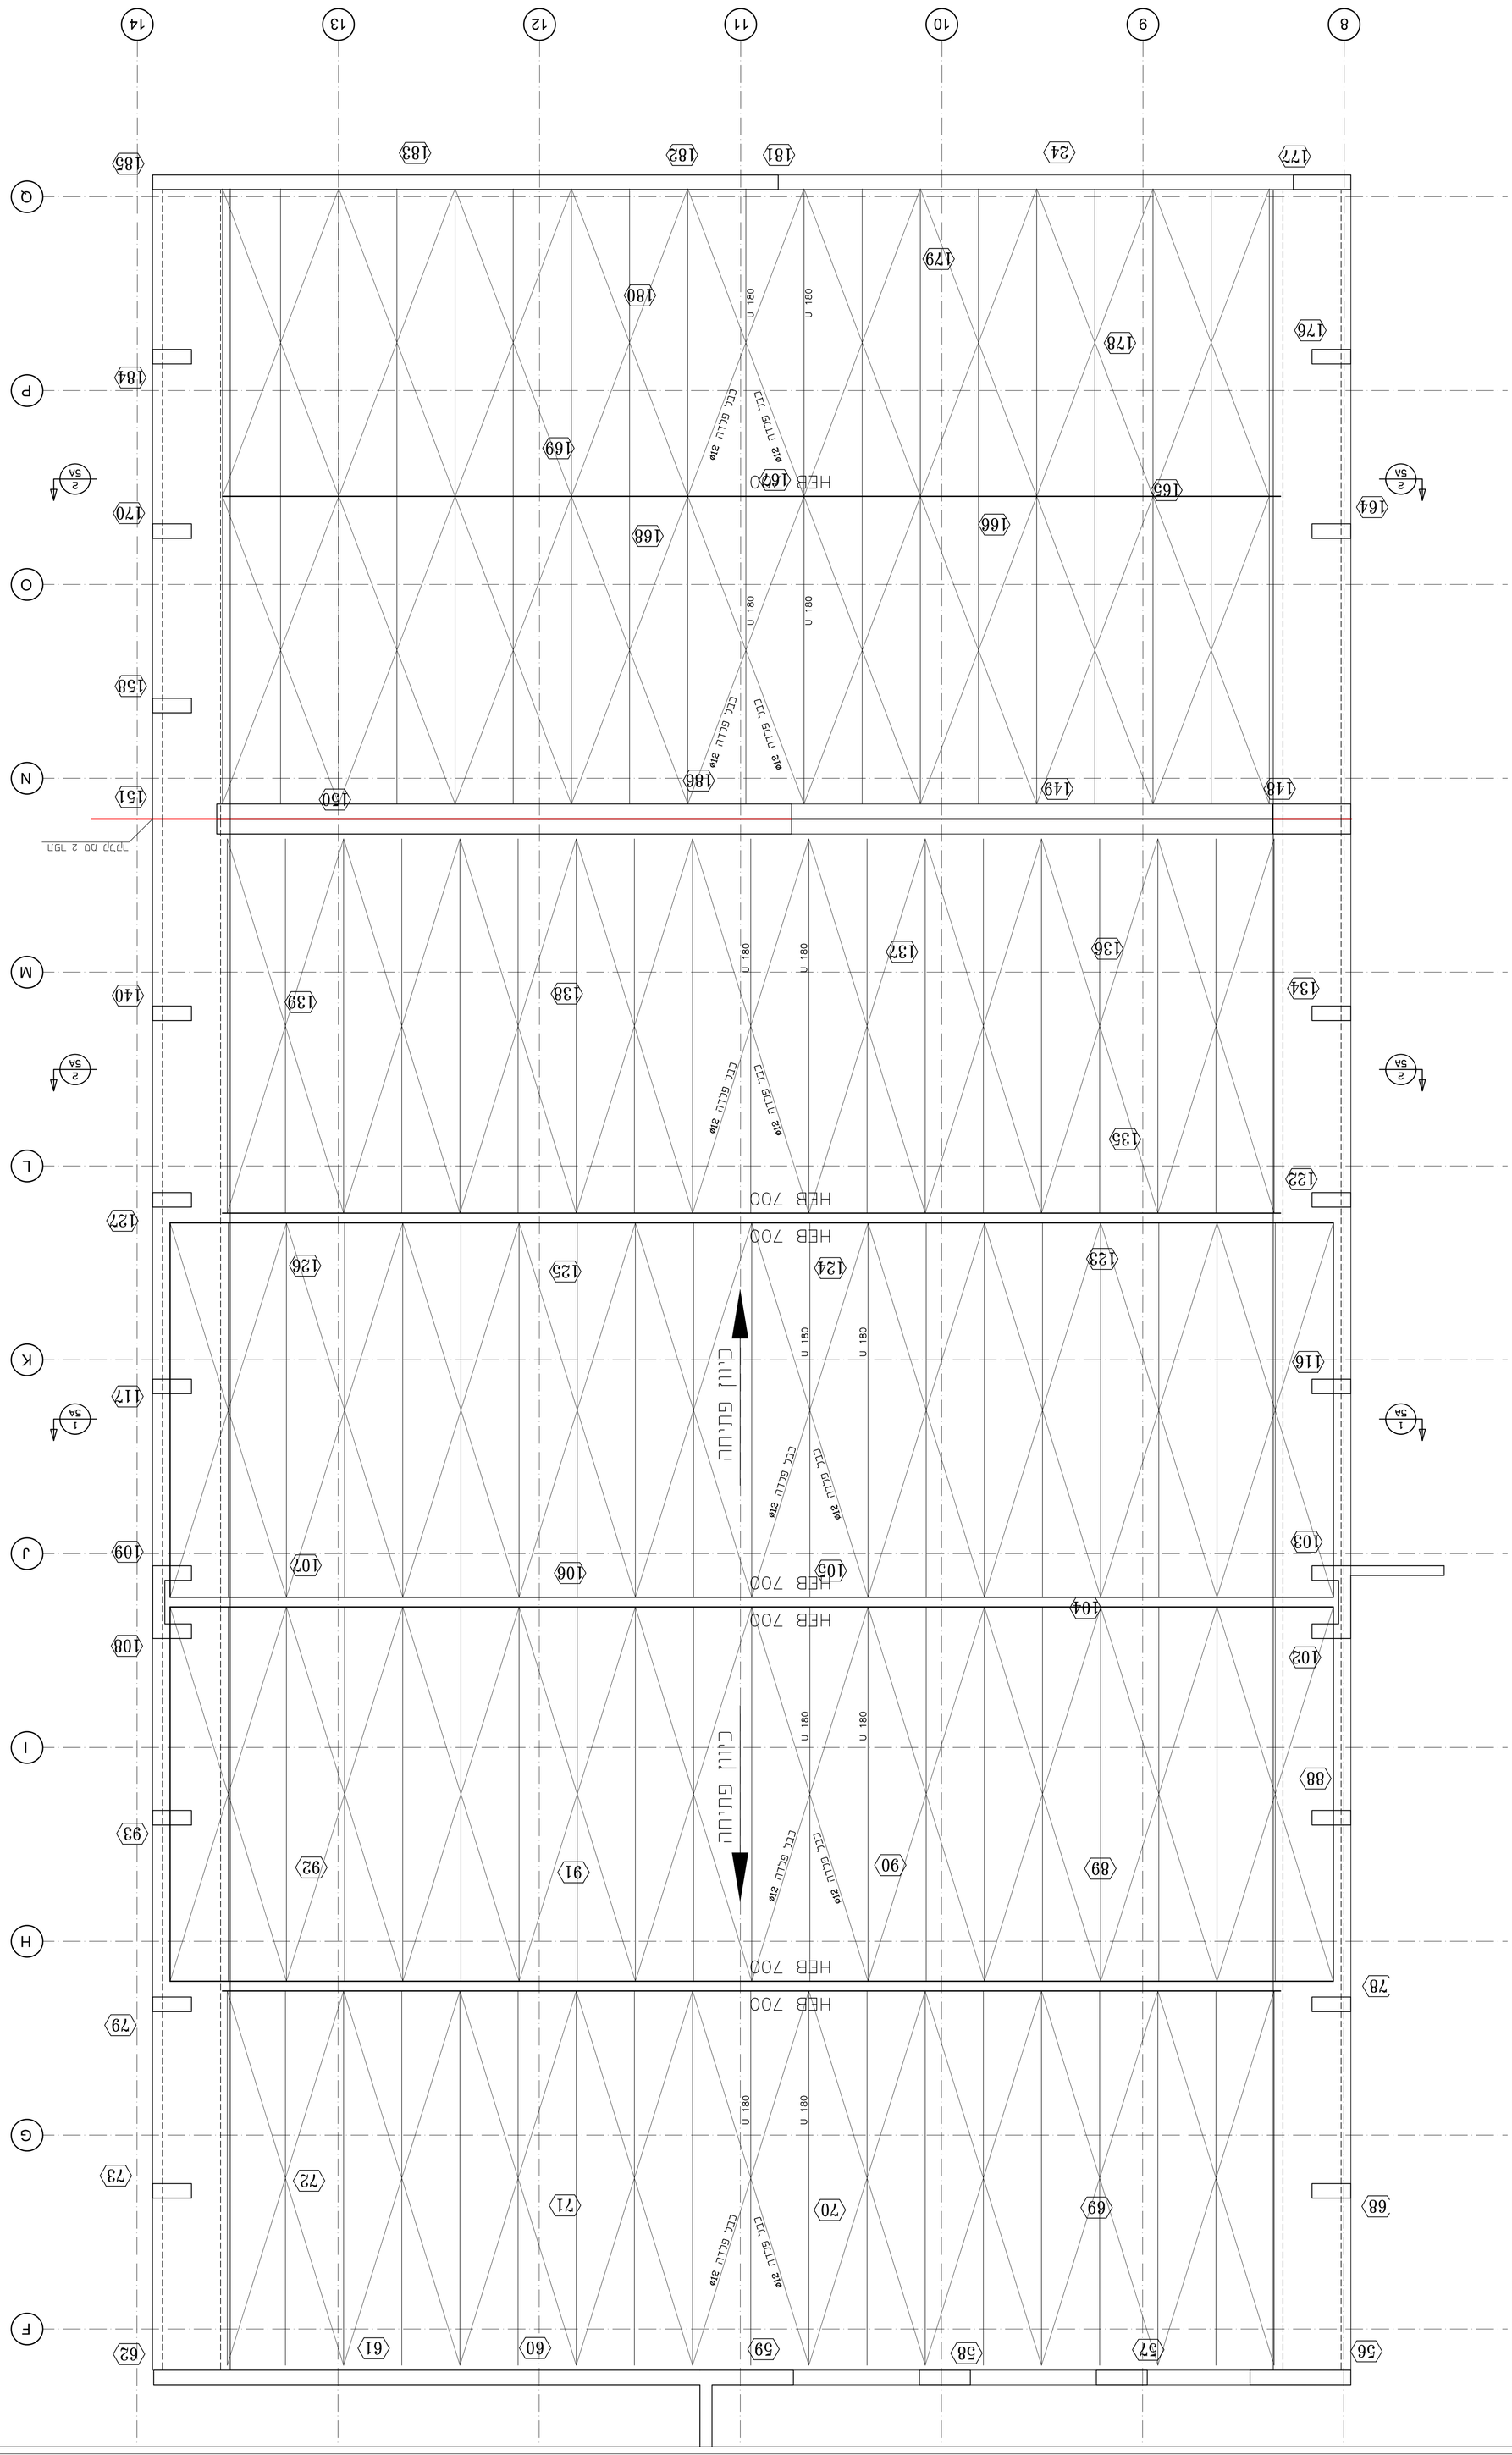

KIRMA&DERY ENGINEERING
www.kirmadery.co.il
office@kirmadery.co.il ג'בע 7ת 39996 .ד.ת
052-4732932 077-2705677 050-9199439