




תכנית בית כנסת

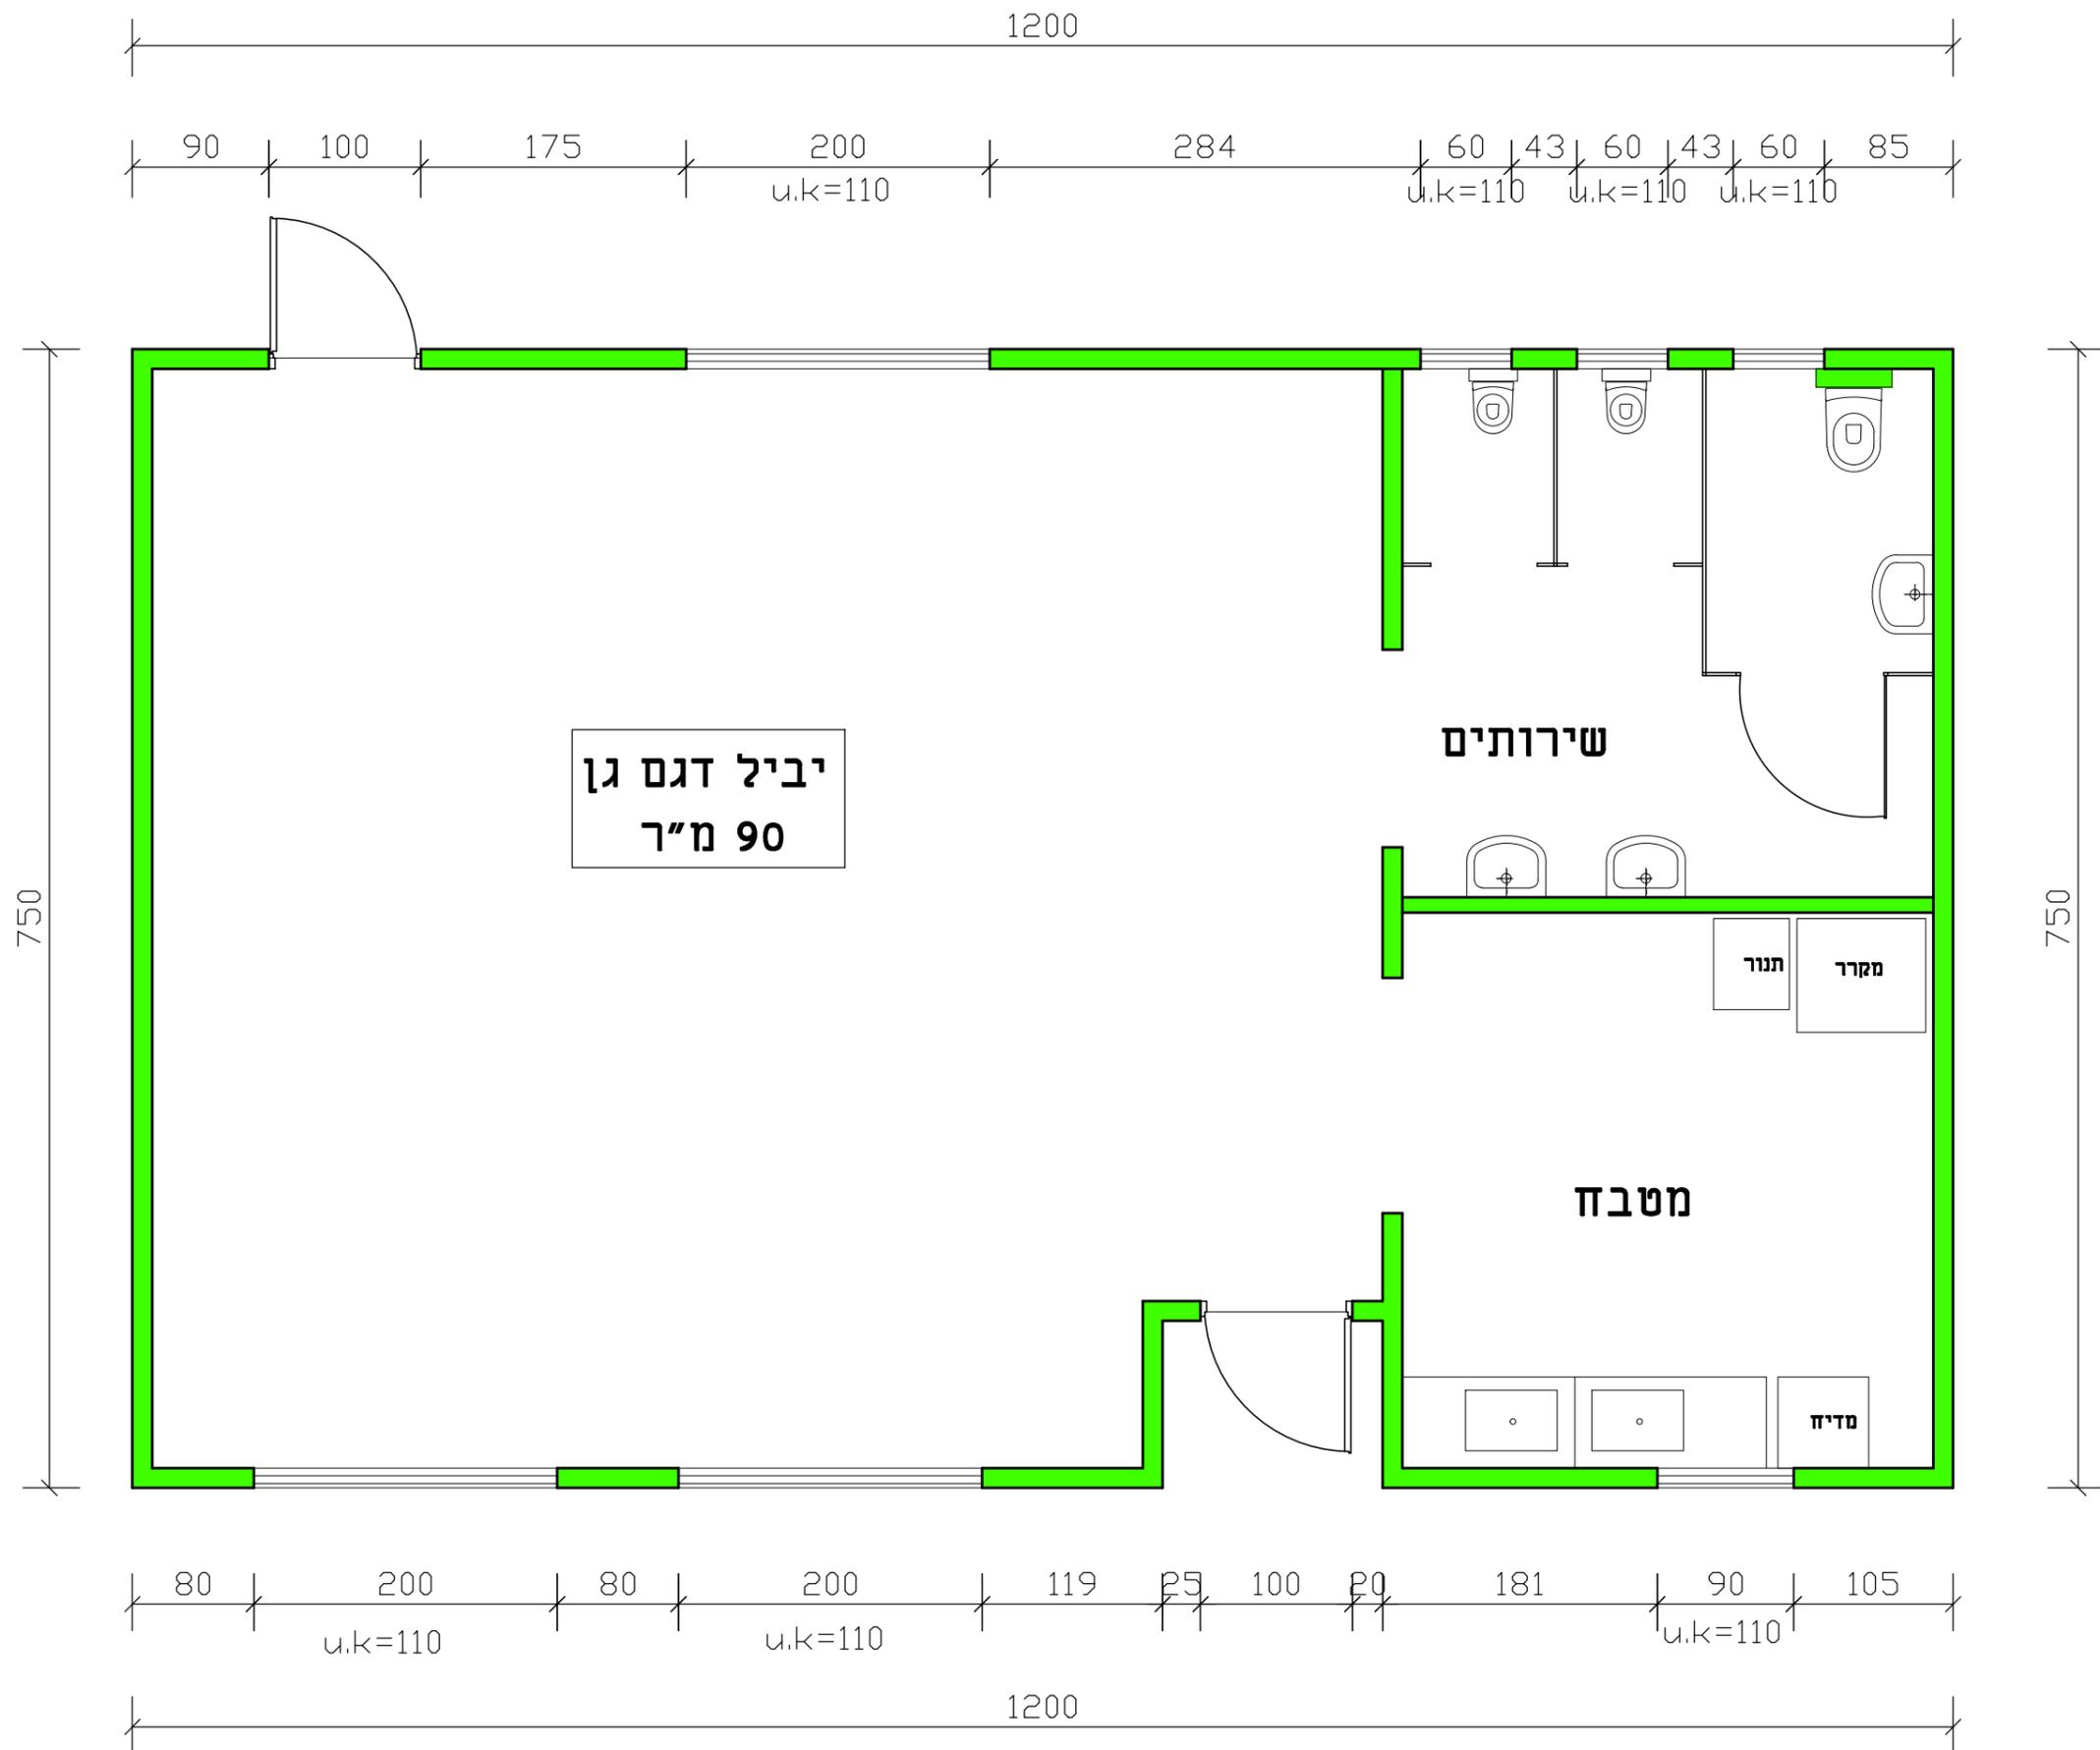


תוכנית גן 90 מ"ר

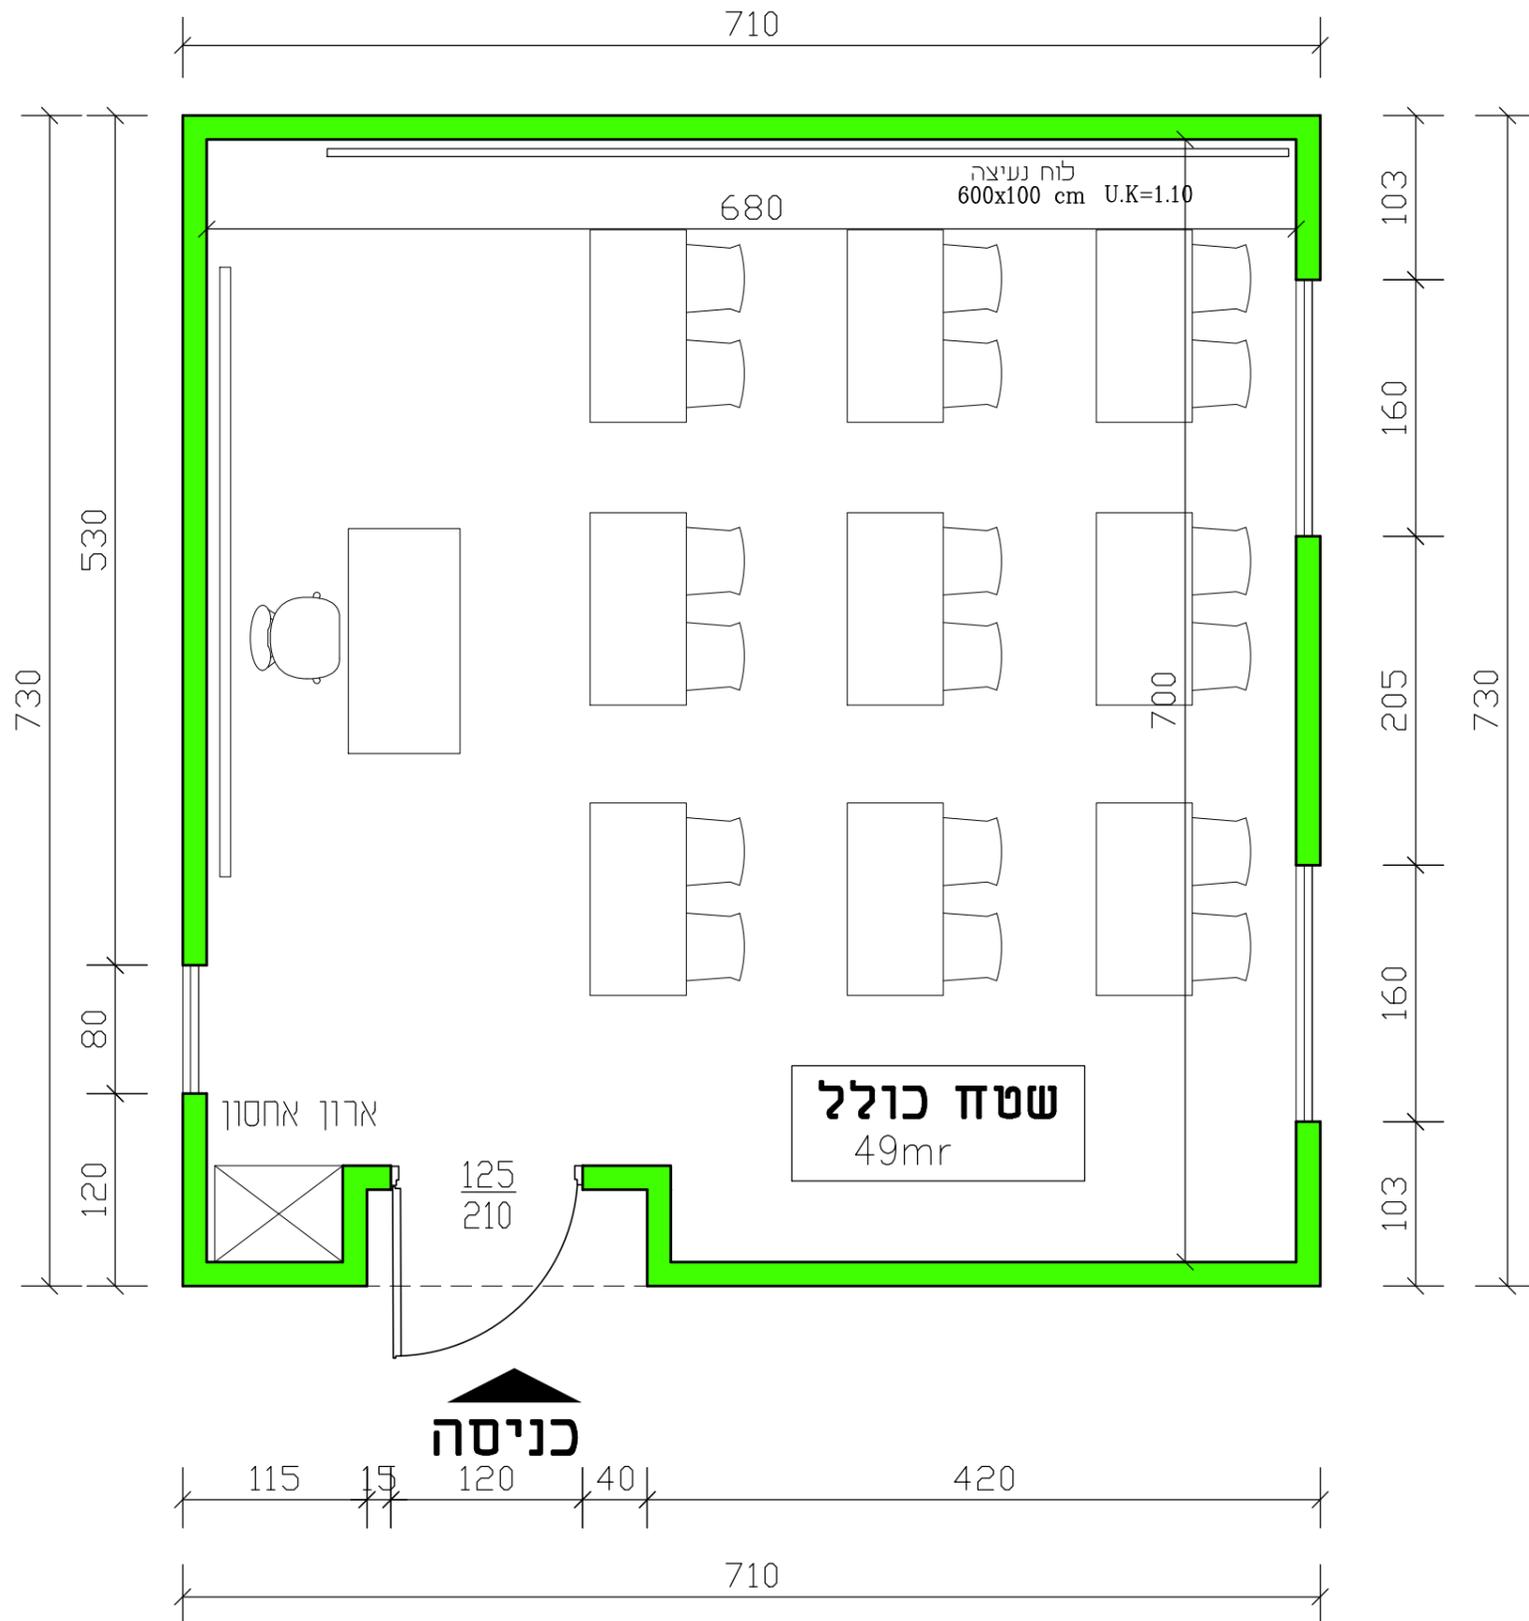


תוכנית כיתה 49 מ"ר

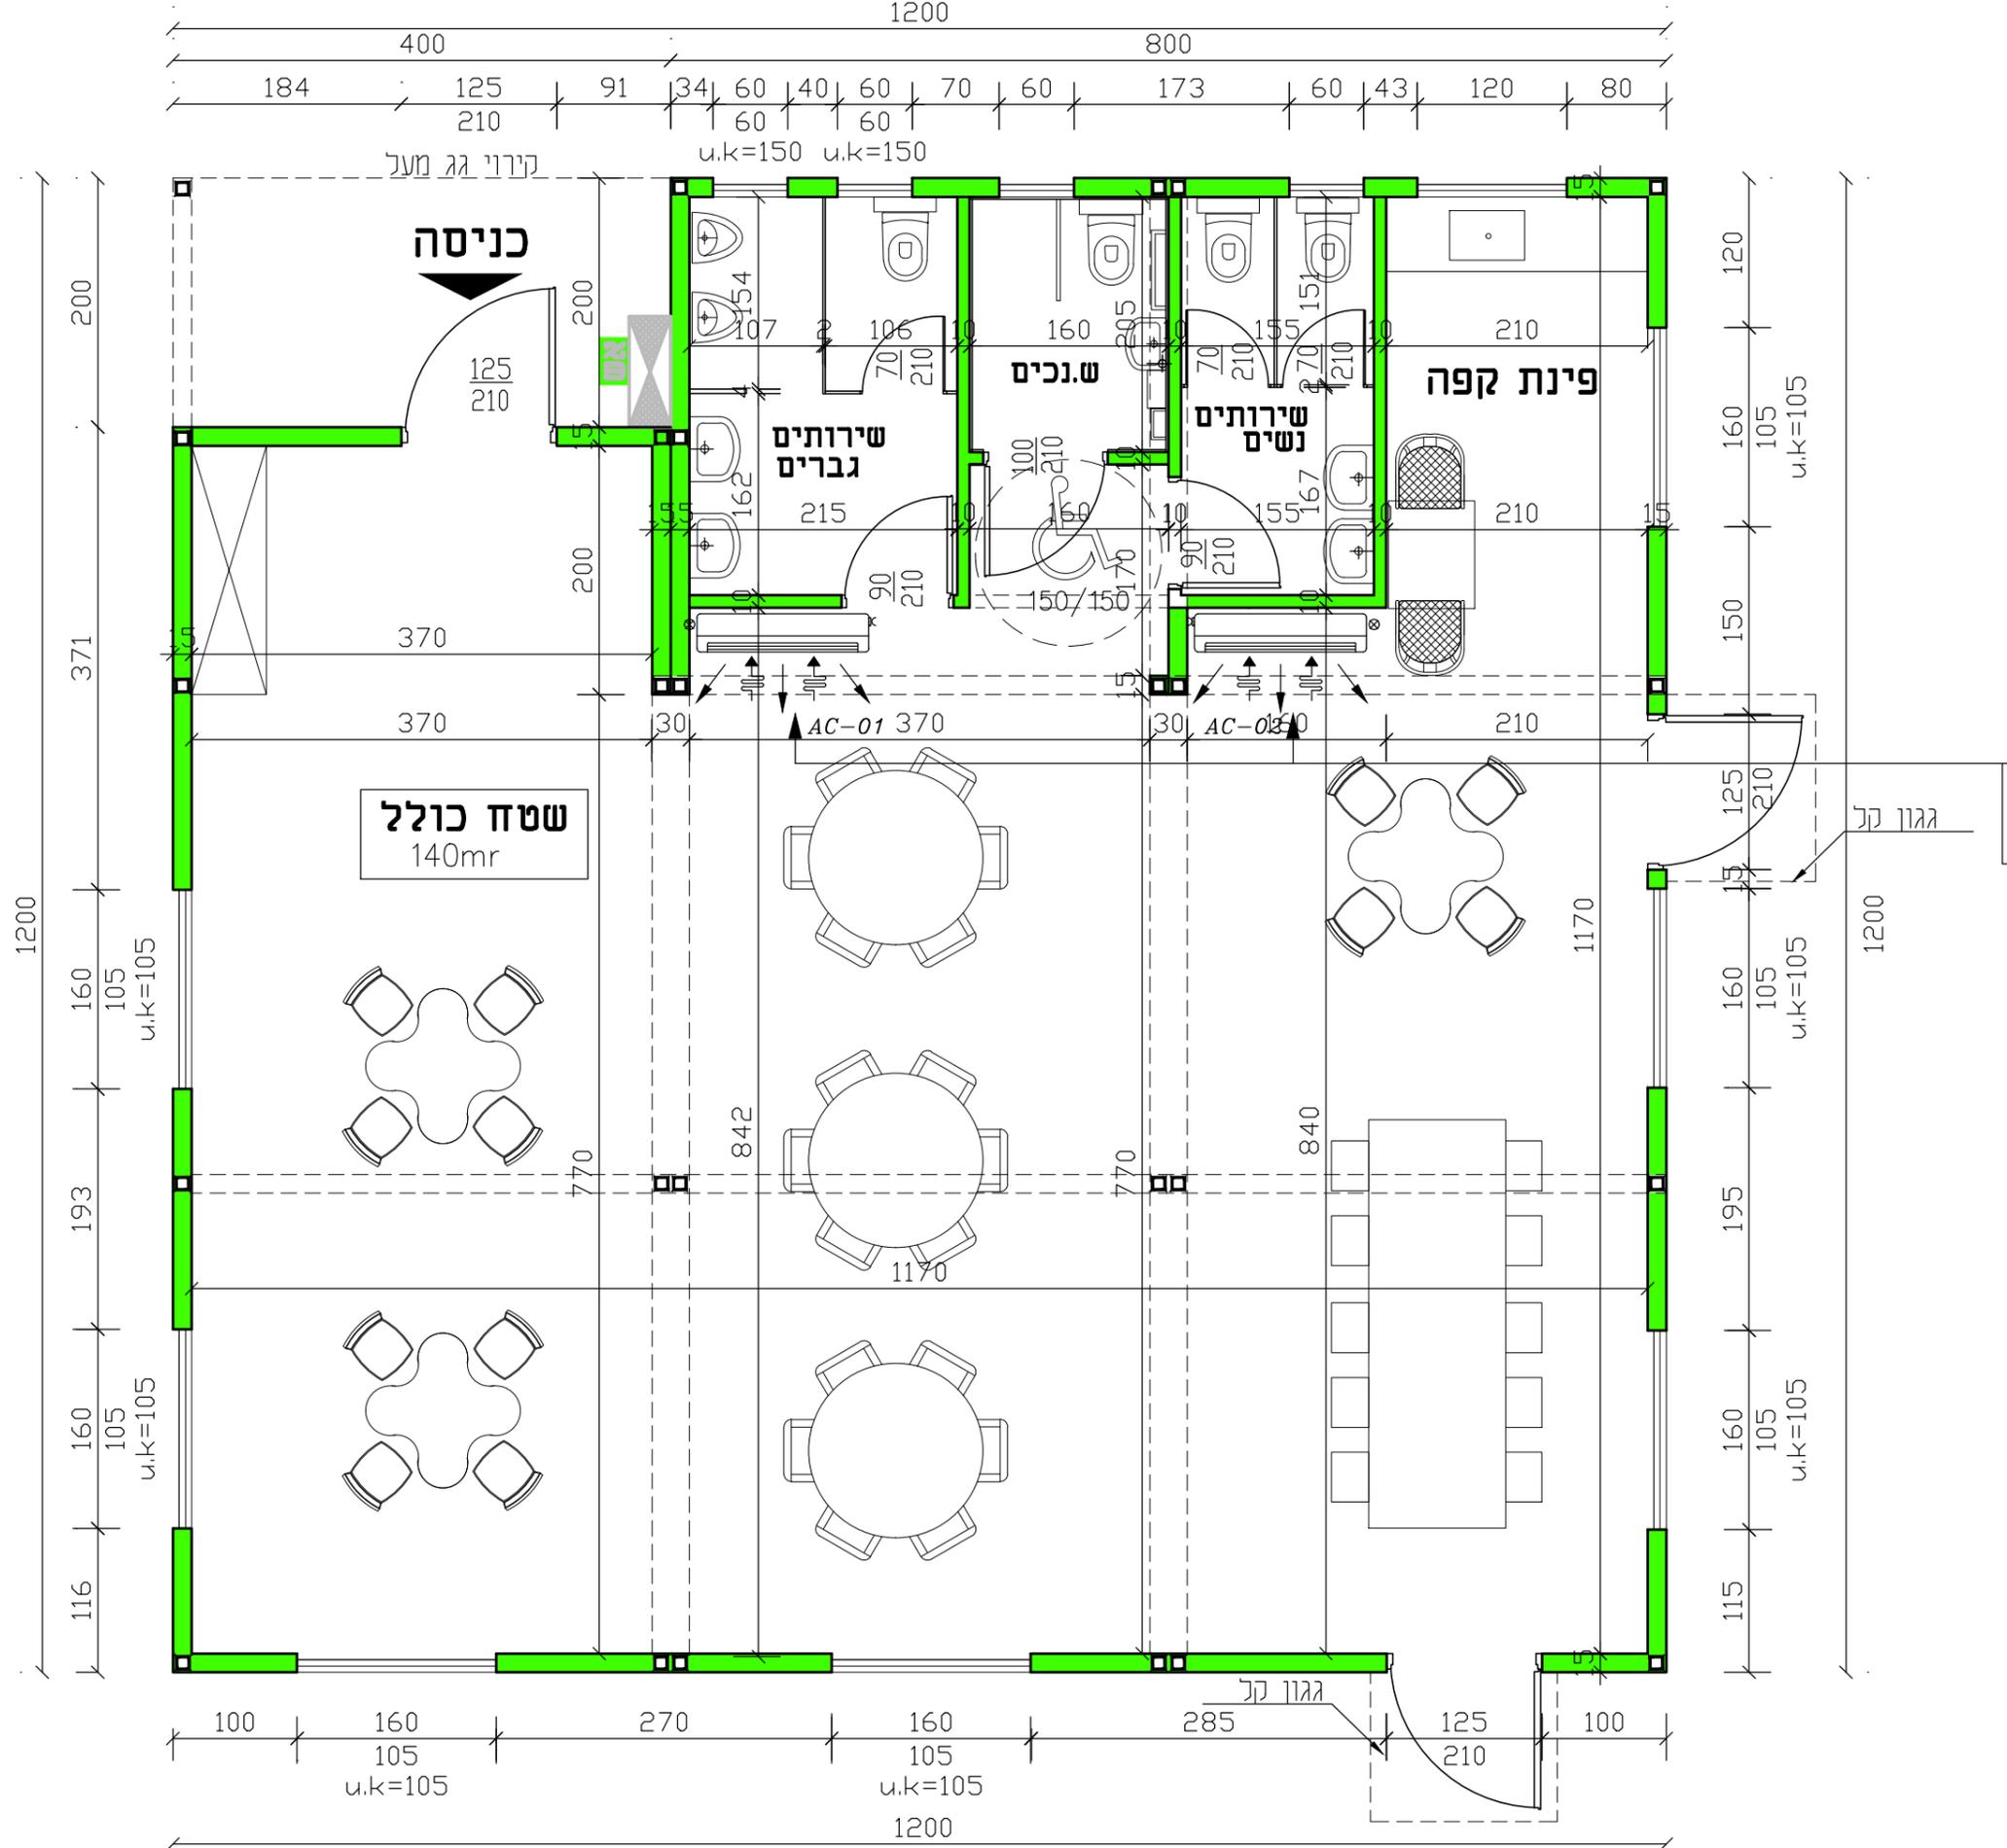

תוכנית מועדון 144 מ"ר

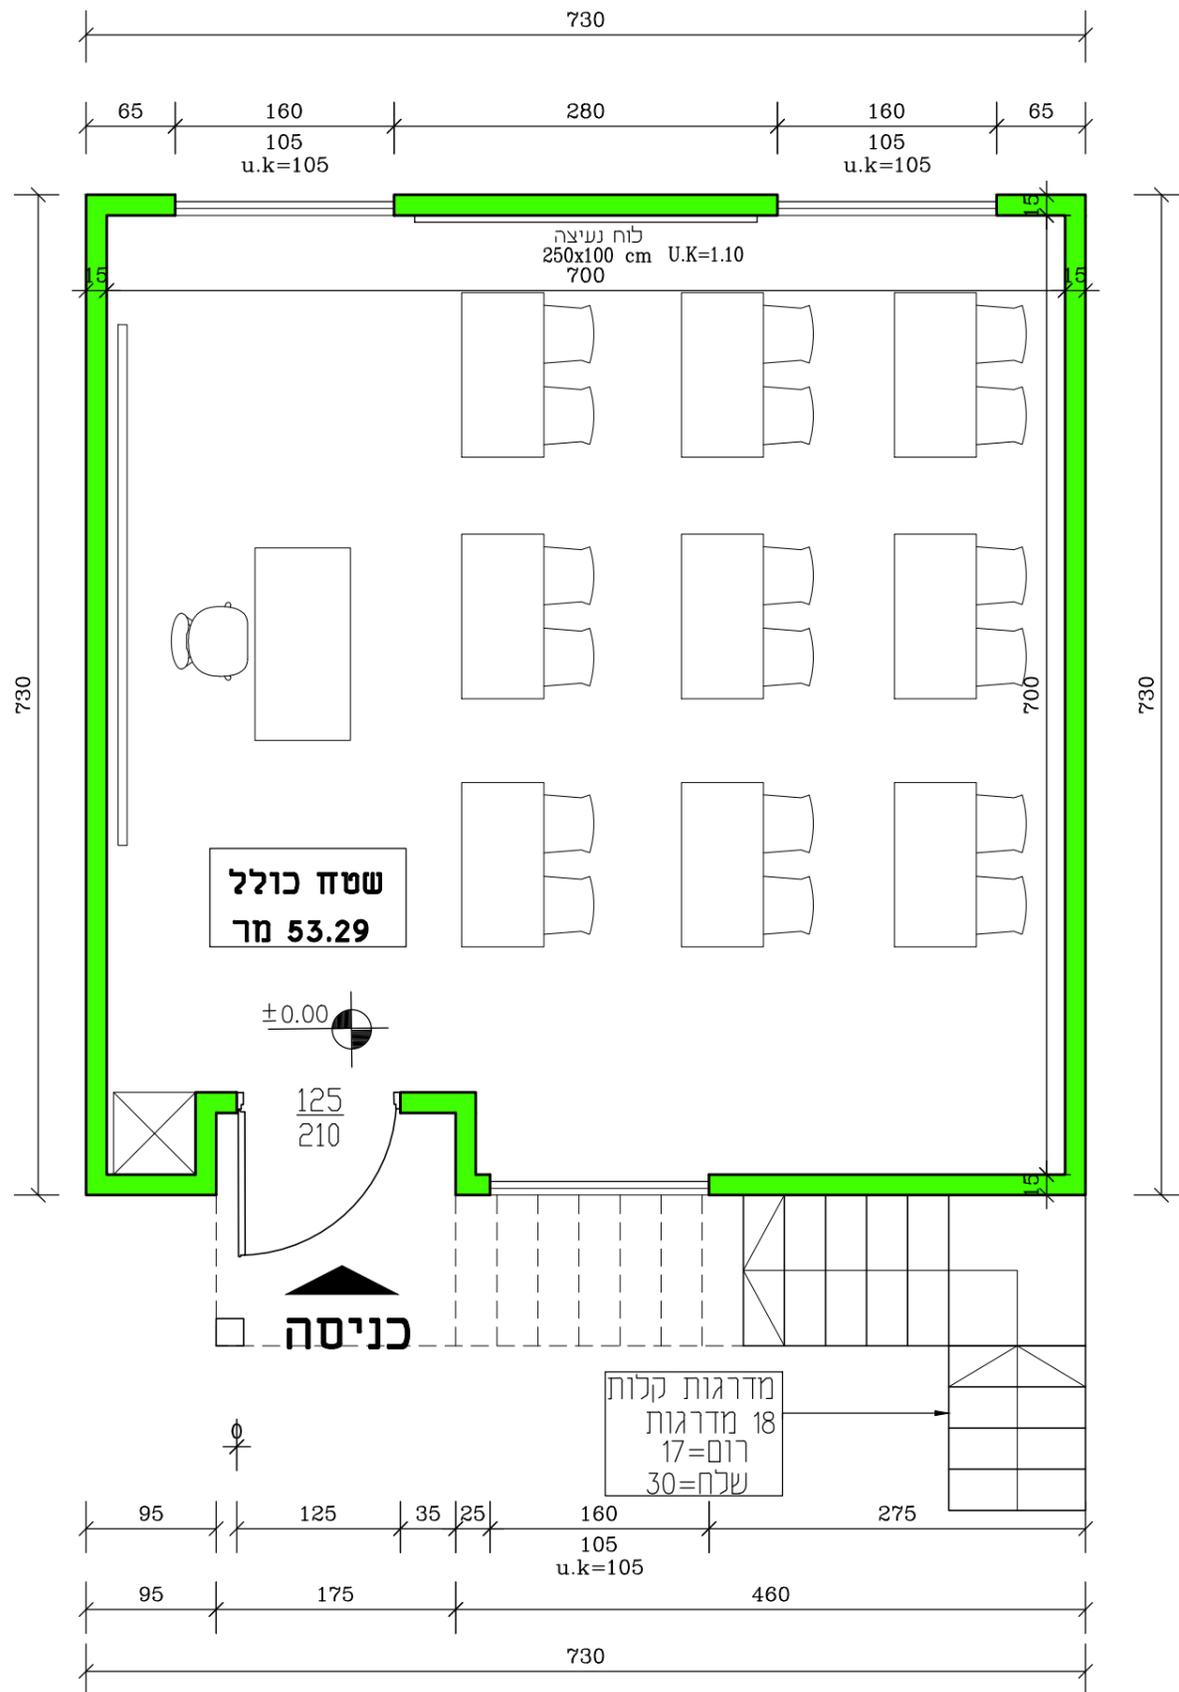

תוכנית כיתה קומה קרקע

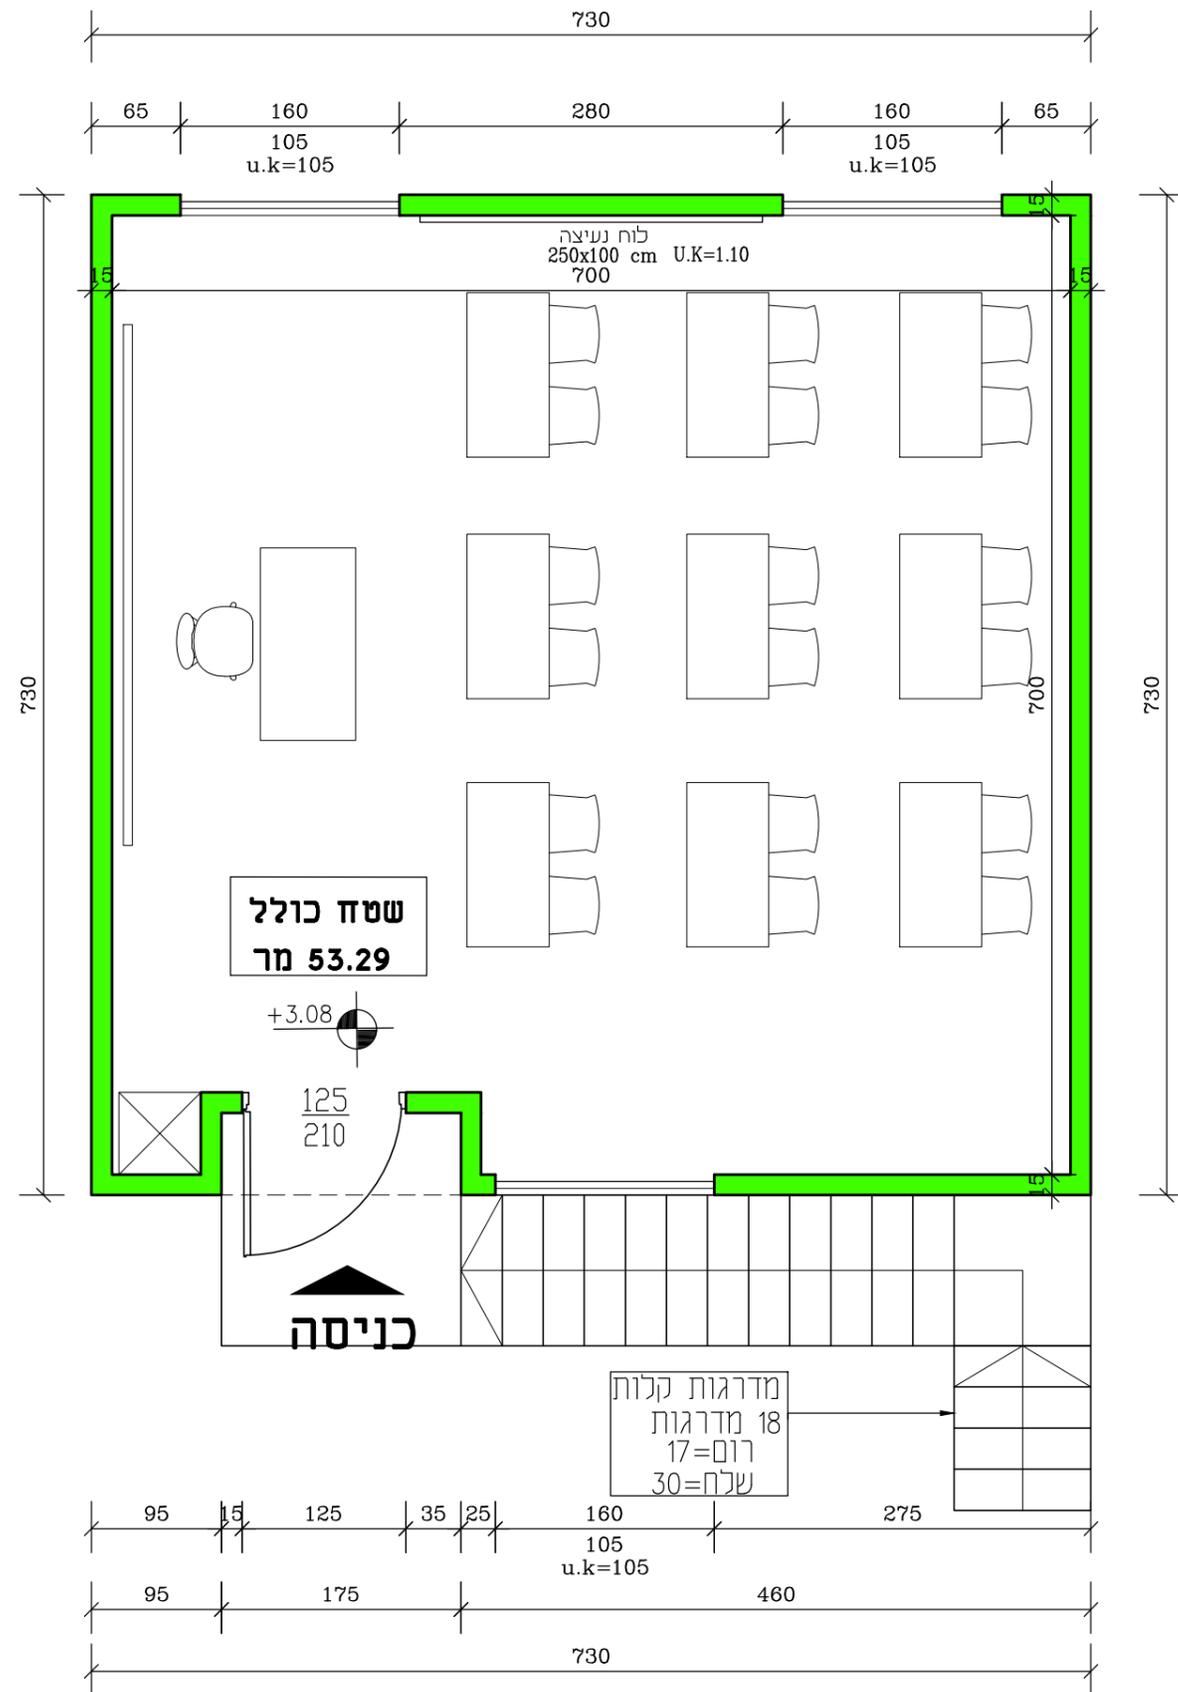

תוכנית כיתה קומה אי