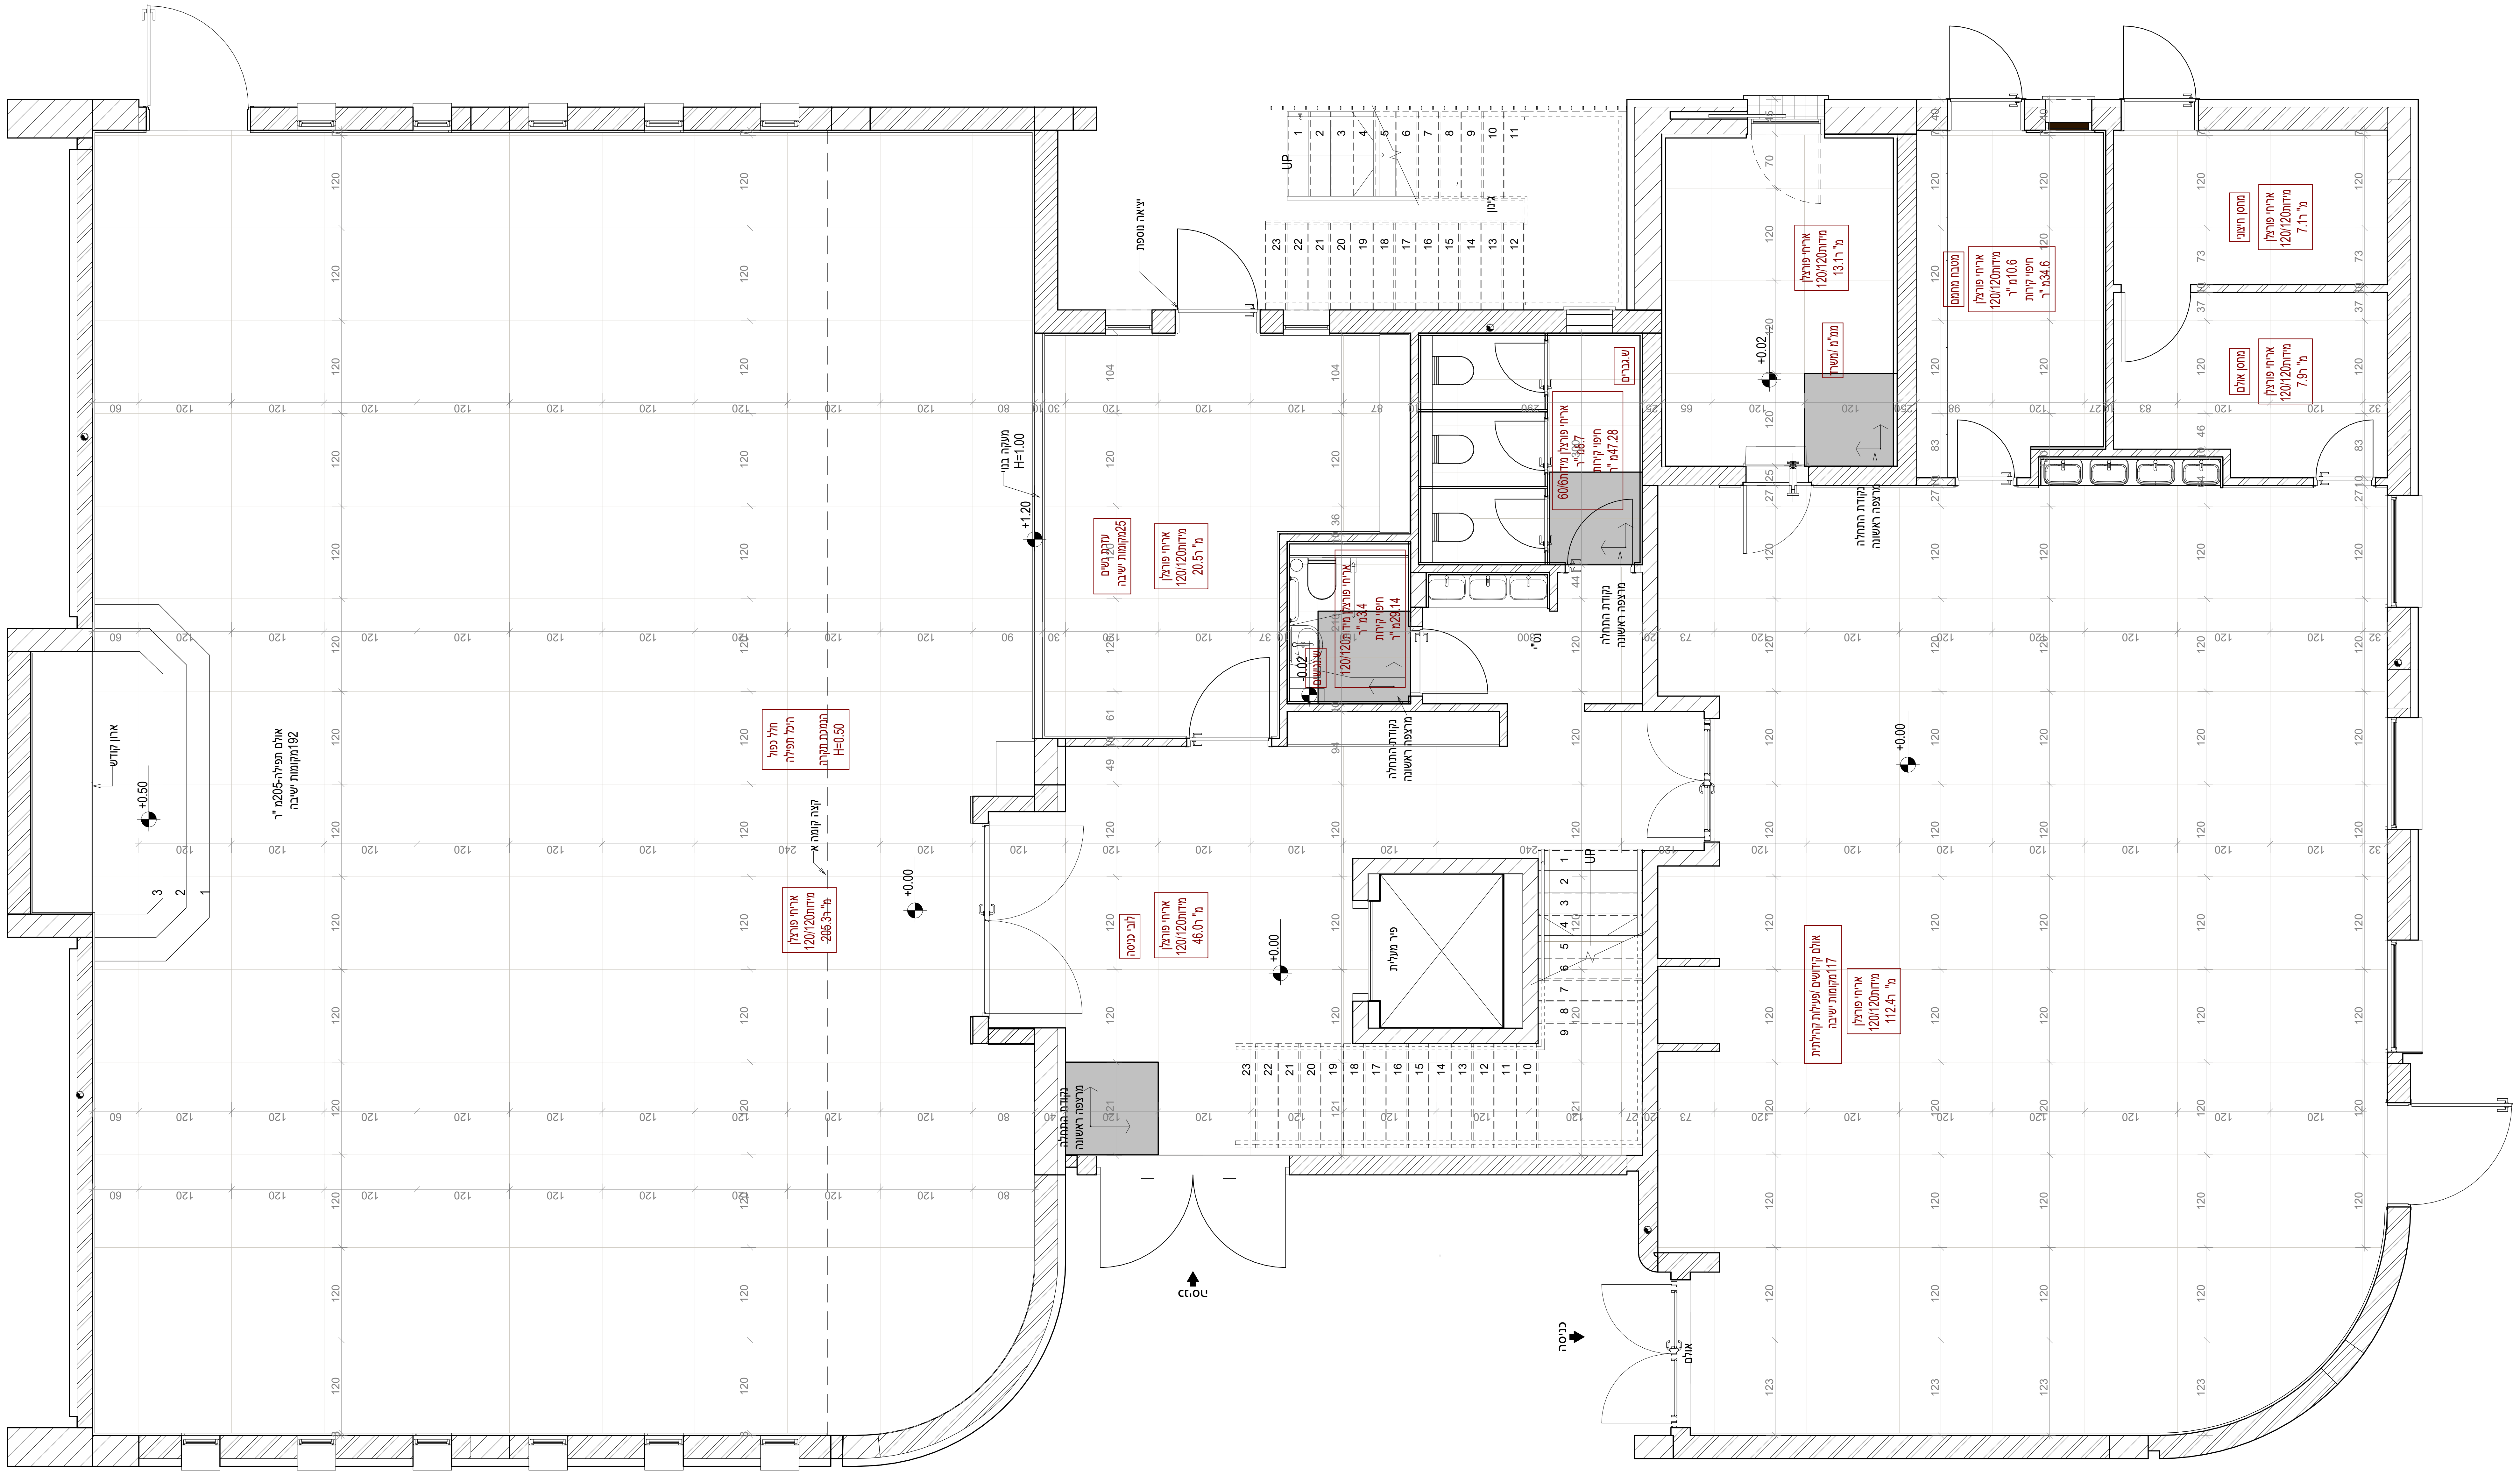
יציאה נוספת
גינון
UP
מעקה בנוי
H=1.00
+1.20
עזרת נשים
25מקומות ישיבה
אריחי פורצלן
מידות120/120
מ"ר 20.5
ש.גברים
אריחי פורצלן מידות60/6
מ"ר 18.7
חיפוי קירות
מ"ר47.28
ש.נגישים
אריחי פורצלן מידות120/120
מ"ר 3.4
חיפוי קירות
מ"ר29.14
-0.02
נקודת התחלה
מרצפה ראשונה
נט"י
ממ"מ /משרד
+0.02
אריחי פורצלן
מידות120/120
מ"ר 13.1
מטבח מחמם
אריחי פורצלן
מידות120/120
מ"ר10.6
חיפוי קירות
מ"ר34.6
מחסן חיצוני
אריחי פורצלן
מידות120/120
מ"ר 7.1
מחסן אולם
אריחי פורצלן
מידות120/120
מ"ר 7.9
ארון קודש
+0.50
3
2
1
אולם תפילה-205מ"ר
192מקומות ישיבה
חלל כפול
היכל תפילה
הנמכת תקרה
H=0.50
קצה קומה א
אריחי פורצלן
מידות120/120
מ"ר 205.3
+0.00
לובי כניסה
אריחי פורצלן
מידות120/120
מ"ר 46.0
פיר מעלית
אולם קידושים /פעילות קהילתית
117מקומות ישיבה
אריחי פורצלן
מידות120/120
מ"ר 112.4
כניסה
אולם
כניסה

ריצוף וחיפוי

קומת קרקע

סוג הריצוף ומידות	חלל	מ"ר	סה"כ
אריחי קרמיקה 120/120	לובי	417 מ"ר	430 מ"ר
	חלל תפילה		
	חלל פעילויות		
	מטבח		
	מחסן חיצוני		
	מחסן פנימי		
	ממ"מ	13.5 מ"ר	
חדרים רטובים			
אריחי קרמיקה 120/120	שירותים נגישים	3.5 מ"ר	
	שירותי גברים	8.8 מ"ר	12.5 מ"ר
חיפוי קירות			
אריחי קרמיקה 60/120	חלל תפילה	51 מ"ר	73 מ,"ר
	חלל פעילויות	22 מ"ר	
אריחי קרמיקה 120/120	נט"י (חלל פעילויות)	12 מ"ר	20 מ"ר
	נט"י (לובי)	8 מ"ר	
קרמיקה בגודל 16/51 ס"מ בגוון בהיר	שירותי גברים	40 מ"ר	85 מ"ר
	שירותים נגישים	24 מ"ר	
	מטבח	21 מ"ר	
מדרגות			
אריח לבחירת האדריכל	פנימיות	11 מ"ר	23.5 מ"ר *לא כולל רום*
	חיצוניות	12.5 מ"ר	

הערה כללית לכל הגליונות
ניתן לכבות ב
EDIT TYPE
תחת
NOTE

שינויים

מהדורה	תיאור	תאריך
1	הזנת תיאורים יש לעשות דרך הסקג'ואל הייעודי - Sheets - שינויים	
2		
3		
4		
5		
6		
7		
8		
9		
10		
11		
12		
13		
14		
15		

רשימת תפוצה

מס' מהדורה:	מקצוע: תאריך:	מזמין	שמות יועצים יש להזין דרך הסקג'ואל הייעודי - Sheets שמות יועצים לטבלה	קונסטרוקציה	קבלן	מפקח	חשמל	אינסטלציה	בטיחות	נגישות	יועץ10	יועץ11	יועץ12	יועץ13	יועץ14	יועץ15
1		√	√	√	√	√	√	√	√	√	√	√	√	√	√	√
2																
3																
שם הפרויקט:
בית הכנסת -ירוחם

שם המזמין:
שם המזמין

מספר הגליון
תכנית ריצוף00

מספר הפרוייקט
000

שם הגליון:
1-50

קנה מידה:
1 : 50

תאריך הפקה:
18/08/2026 16:17:49

לעיון ○
למכרז ●
לביצוע ○

קוד מחשב:
AAAAAAAA

תור אדריכלים
האבות72 ,באר שבע
טל' :08-6186677

גודל גליון:
90 X 59