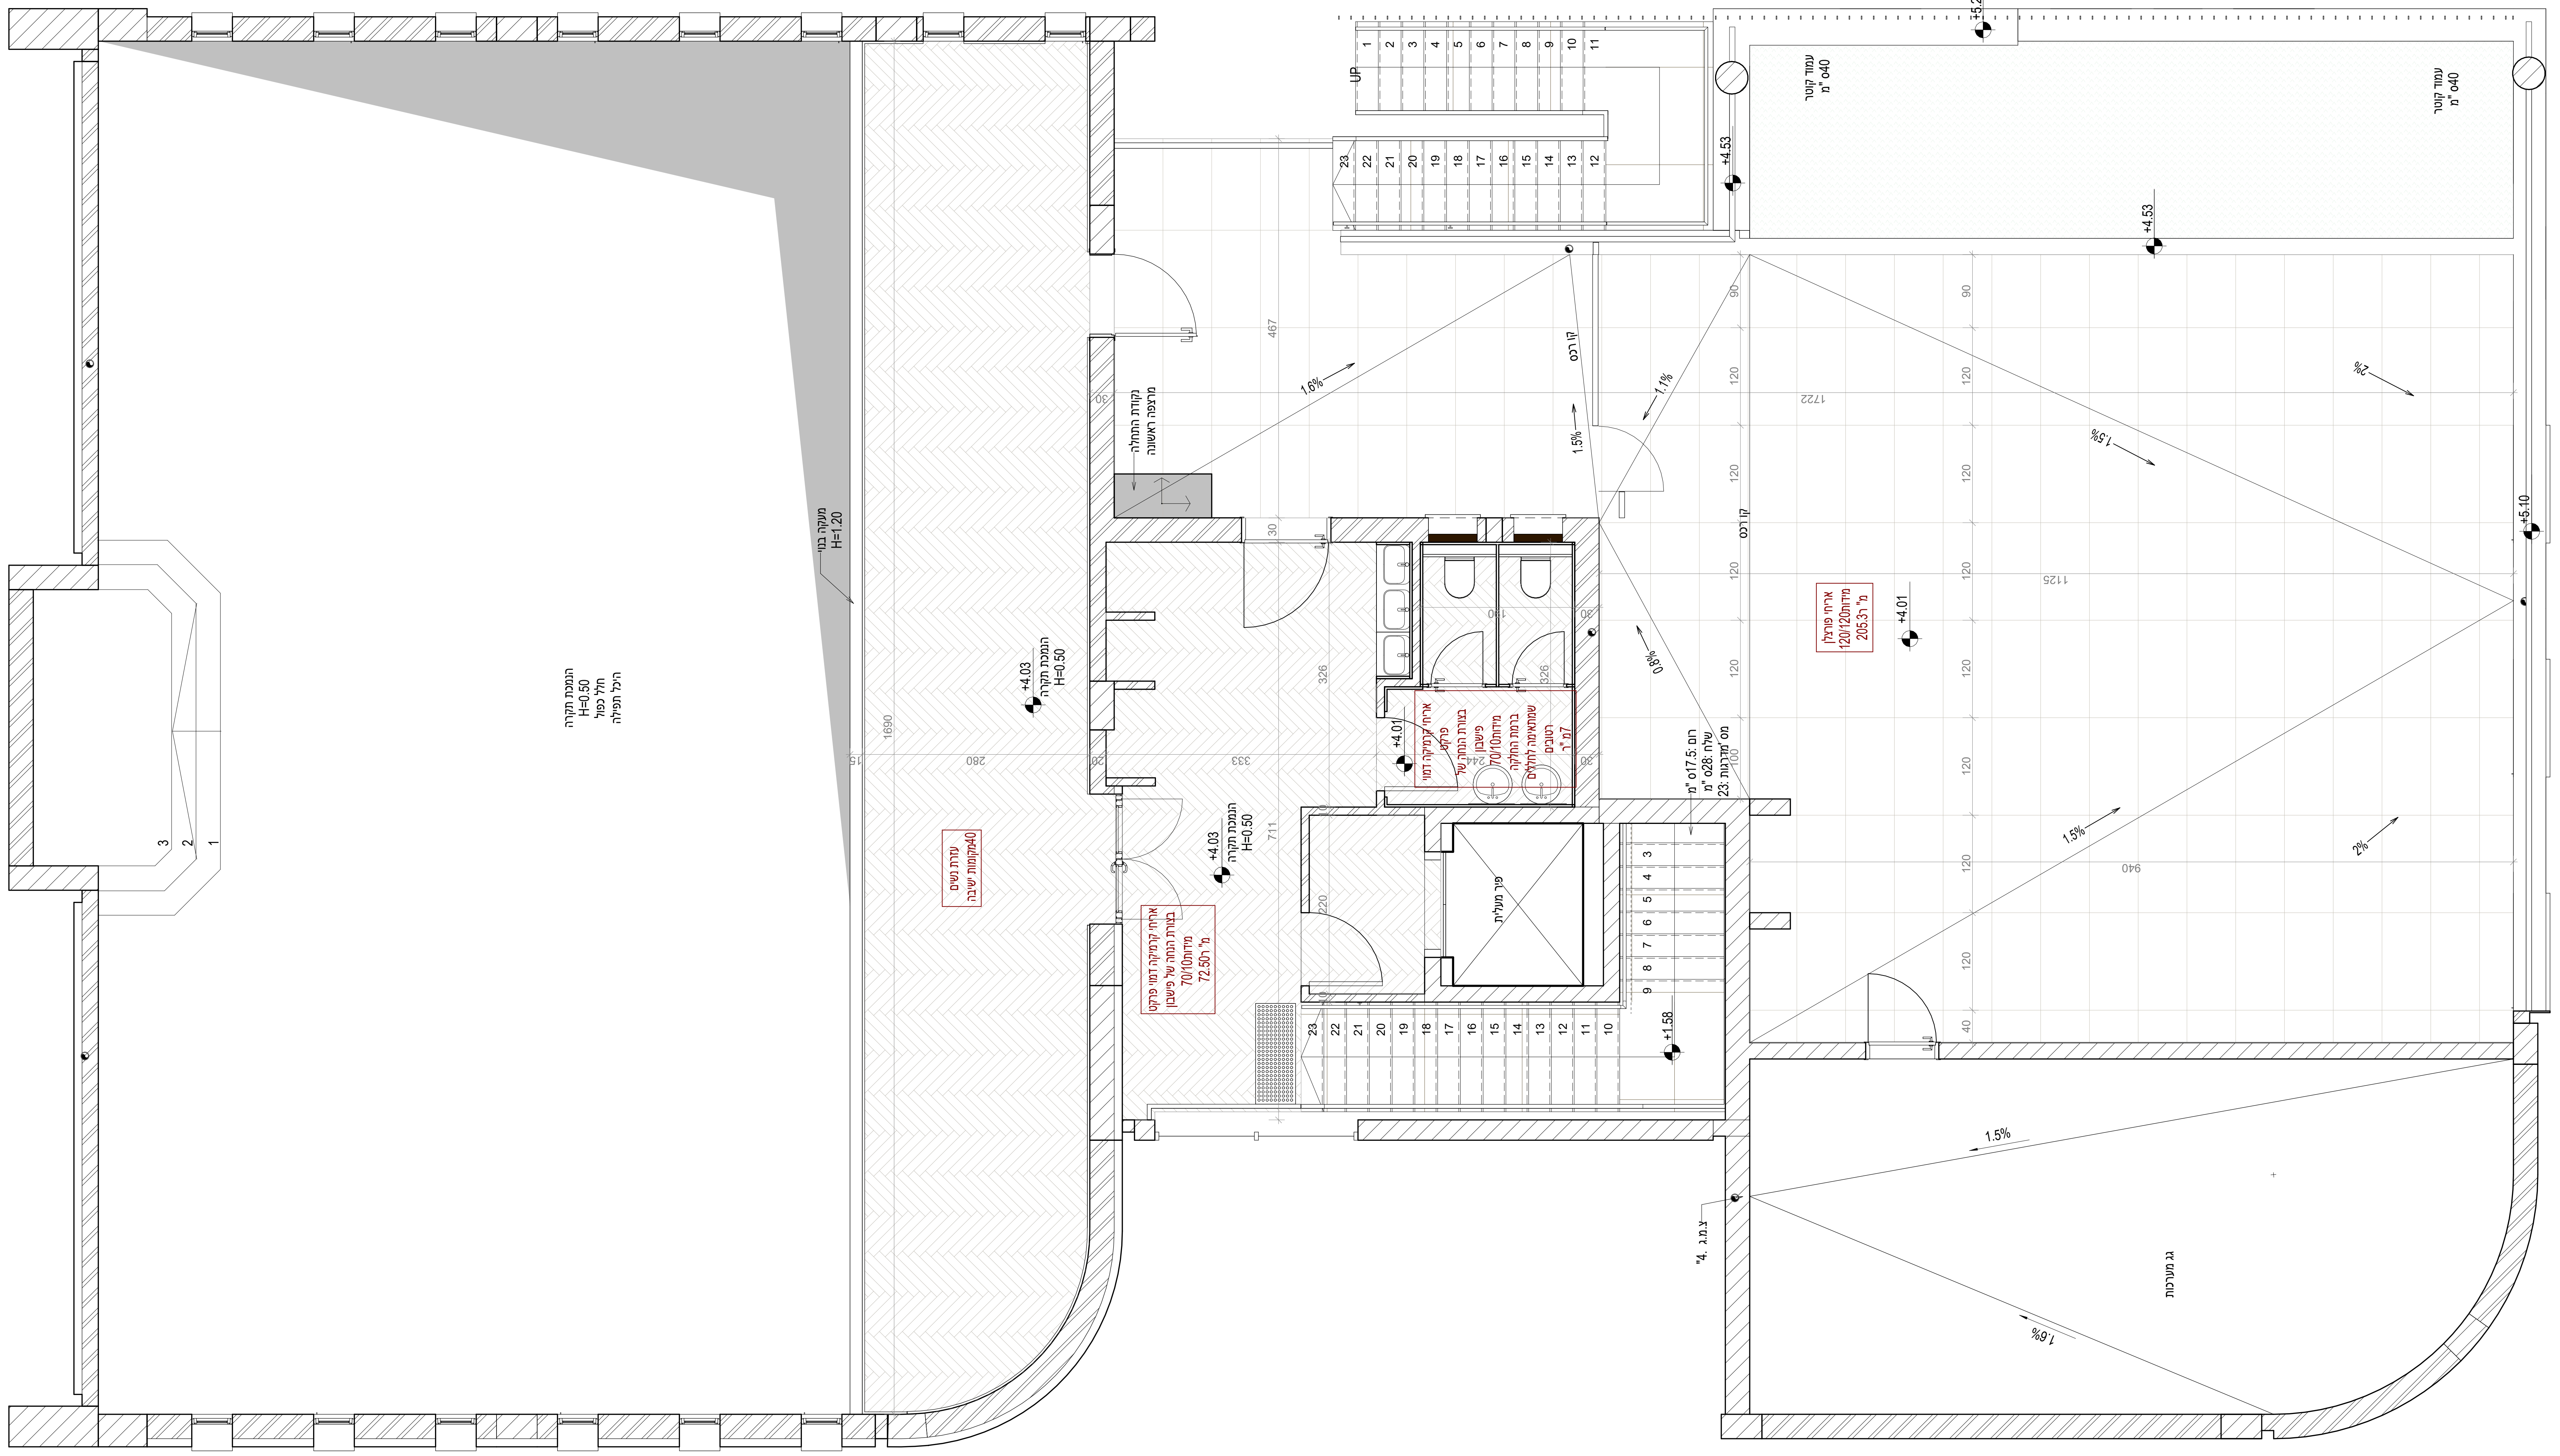

סוג הריצוף ומידות	חלל	מ"ר	סה"כ
ריצוף וחיפוי			
קומה א			
סוג הריצוף ומידות	**חלל**	**מ"ר**	**סה"כ**
אריחי פרקט 70/10	לובי	72.2מ"ר	80 מ"ר
	עזרת נשים		
	חדר		
חדרים רטובים			
אריחי פרקט 70/10	שירותי נשים	6.9 מ"ר	7.10 מ"ר
אריחי 60/120	מרפסת	126.88 מ"ר	128 מ"ר
חיפוי קירות			
קרמיקה בגודל 16/51 ס"מ בגוון בהיר	שירותי נשים	35 מ"ר	44 מ"ר
	נט"י	9 מ"ר	
אריחי 60/120	עזרת נשים	43.5 מ"ר	43.50 מ"ר
מדרגות			
אריח לבחירת האדריכל	פנימיות	11 מ"ר	23.5 מ"ר
	חיצוניות	12.5 מ"ר	*לא כולל רום

הערה כללית לכל הגליונות
ניתן לכבות ב
EDIT TYPE
תחת
NOTE

שינויים

מהדורה	תיאור	תאריך
1	הזנת תיאורים יש לעשות דרך הסקג'ואל הייעודי - Sheets - שינויים	
2		
3		
4		
5		
6		
7		
8		
9		
10		
11		
12		
13		
14		
15		

רשימת תפוצה

מס' מהדורה:	מקצוע: / תאריך:	מזמין	שמות יועצים יש להזין דרך הסקג'ואל הייעודי - Sheets שמות יועצים לטבלה	קונסטרוקציה	קבלן	מפקח	חשמל	אינסטלציה	בטיחות	נגישות	יועץ10	יועץ11	יועץ12	יועץ13	יועץ14	יועץ15
1		√	√	√	√	√	√	√	√	√	√	√	√	√	√	√
2																
3																
שם הפרויקט:
בית הכנסת -ירוחם

שם המזמין:
שם המזמין

מספר הגליון
תכנית ריצוף01

מספר הפרוייקט
000

שם הגליון:
1-50

קנה מידה:
1 : 50

תאריך הפקה:
18/08/2026 16:22:25

לעיון ○ למכרז ● לביצוע ○

קוד מחשב:
AAAAAAAA

תור אדריכלים
האבות72, באר שבע
טל' :08-6186677

גודל גליון:
84 X 59