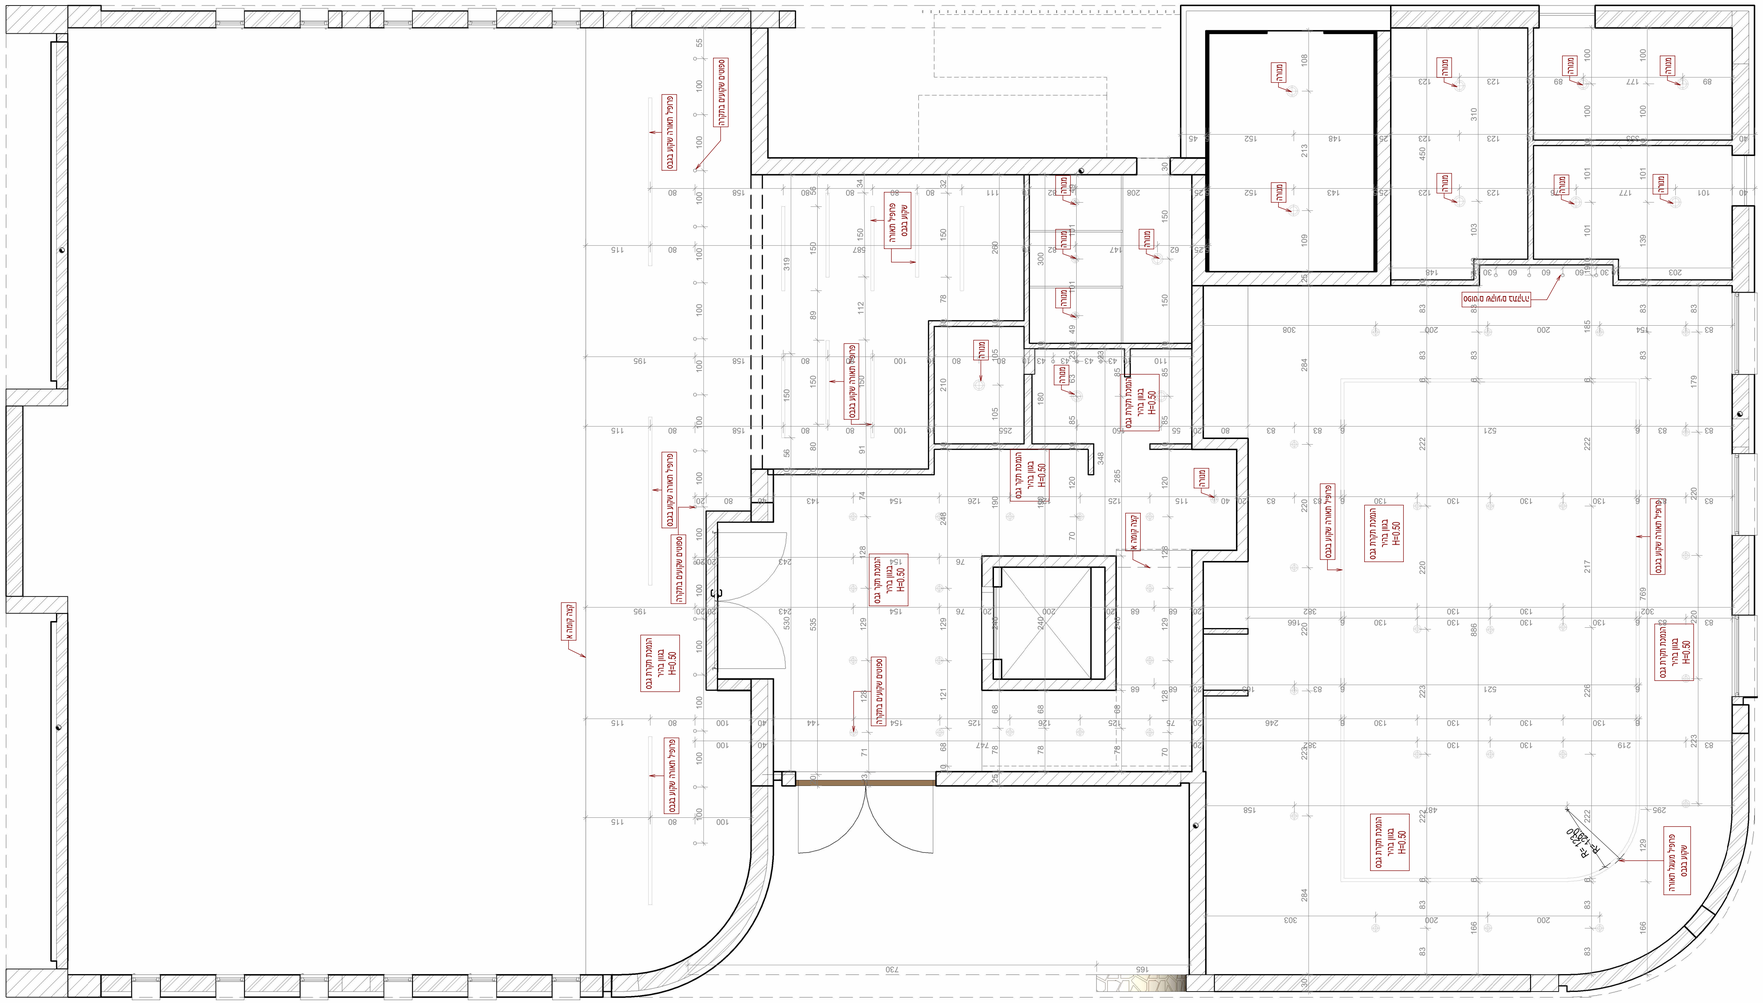

הנמכות תקרה		
קומת קרקע		
סוג הנמכה ומידות	חלל	סה"כ
הנמכת גבס בגוון בהיר H=0.50	כל קומת הקרקע כולל חדרים רטובים	265 מ"ר

הערה כללית לכל הגליונות
ניתן לכבות ב
EDIT TYPE
תחת
NOTE

שינויים

מהדורה	תיאור	תאריך
1	נתנו מאורים יש לעשות דרך הקובץ הראשי - Sheets - שטים	
2		
3		
4		
5		
6		
7		
8		
9		
10		
11		
12		
13		
14		
15		

רשימת תפוצה

שם הגליון:	מקצוע / תאריך:	1	2	3	4	5	6	7	8	9	10	11	12	13	14	15
מדריך - Sheets מאוחד בתוכנת Revit		√														
מדמן		√														
חשמל		√														
מעבדה		√														
קבלן		√														
אקוסטיקה		√														
בטיחות		√														
נגישות		√														
אינסטלציה		√														
אדריכל		√														
מבנים		√														
מבנים		√														
שם הפרויקט:
בית הכנסת -ירוחם

שם המזמין:
שם המזמין

מספר הגליון: 00 תאורה

מספר הפרוייקט: 000

שם הגליון:
1-50

קנה מידה: 1 : 50

תאריך הפקה: 18/08/2026 12:29:05

לעיון ○ למכרז ● לביצוע ○

קוד מחשב: AAAAAAAA

תור אדריכלים
האבות72, באר שבע
טל': 08-6186677

גודל גליון: 84 X 59