

הערה כללית לכל הגליונות
ניתן לכבות ב
EDIT TYPE
תחת
NOTE

שניים	
תאריך	מחזור
	1 תחילת תהליך של (שני) שנים - שנים
	2
	3
	4
	5
	6
	7
	8
	9
	10
	11
	12
	13
	14
	15

רשימת תפוצה		ספ. חודרת
תפוצה	תאריך	
מחזורי תפוצה של קורס "המנהל הבכיר"	ל	1
מחזורי תפוצה של קורס "המנהל הבכיר"	ל	2
מחזורי תפוצה של קורס "המנהל הבכיר"	ל	3
מחזורי תפוצה של קורס "המנהל הבכיר"	ל	4
מחזורי תפוצה של קורס "המנהל הבכיר"	ל	5
מחזורי תפוצה של קורס "המנהל הבכיר"	ל	6
מחזורי תפוצה של קורס "המנהל הבכיר"	ל	7
מחזורי תפוצה של קורס "המנהל הבכיר"	ל	8
מחזורי תפוצה של קורס "המנהל הבכיר"	ל	9
מחזורי תפוצה של קורס "המנהל הבכיר"	ל	10
מחזורי תפוצה של קורס "המנהל הבכיר"	ל	11
מחזורי תפוצה של קורס "המנהל הבכיר"	ל	12
מחזורי תפוצה של קורס "המנהל הבכיר"	ל	13
מחזורי תפוצה של קורס "המנהל הבכיר"	ל	14
מחזורי תפוצה של קורס "המנהל הבכיר"	ל	15

ים הפרויקט:

בית הכנסת -ירוחם

ס המזמין:

יום המזמין

1-50

000

שם הגליון:

קומת קרקע 00


גם מידה:

תור אדריכלים

האבות 72, באר שבע
טל': 08-6186677

84 X 59


דל גליון:

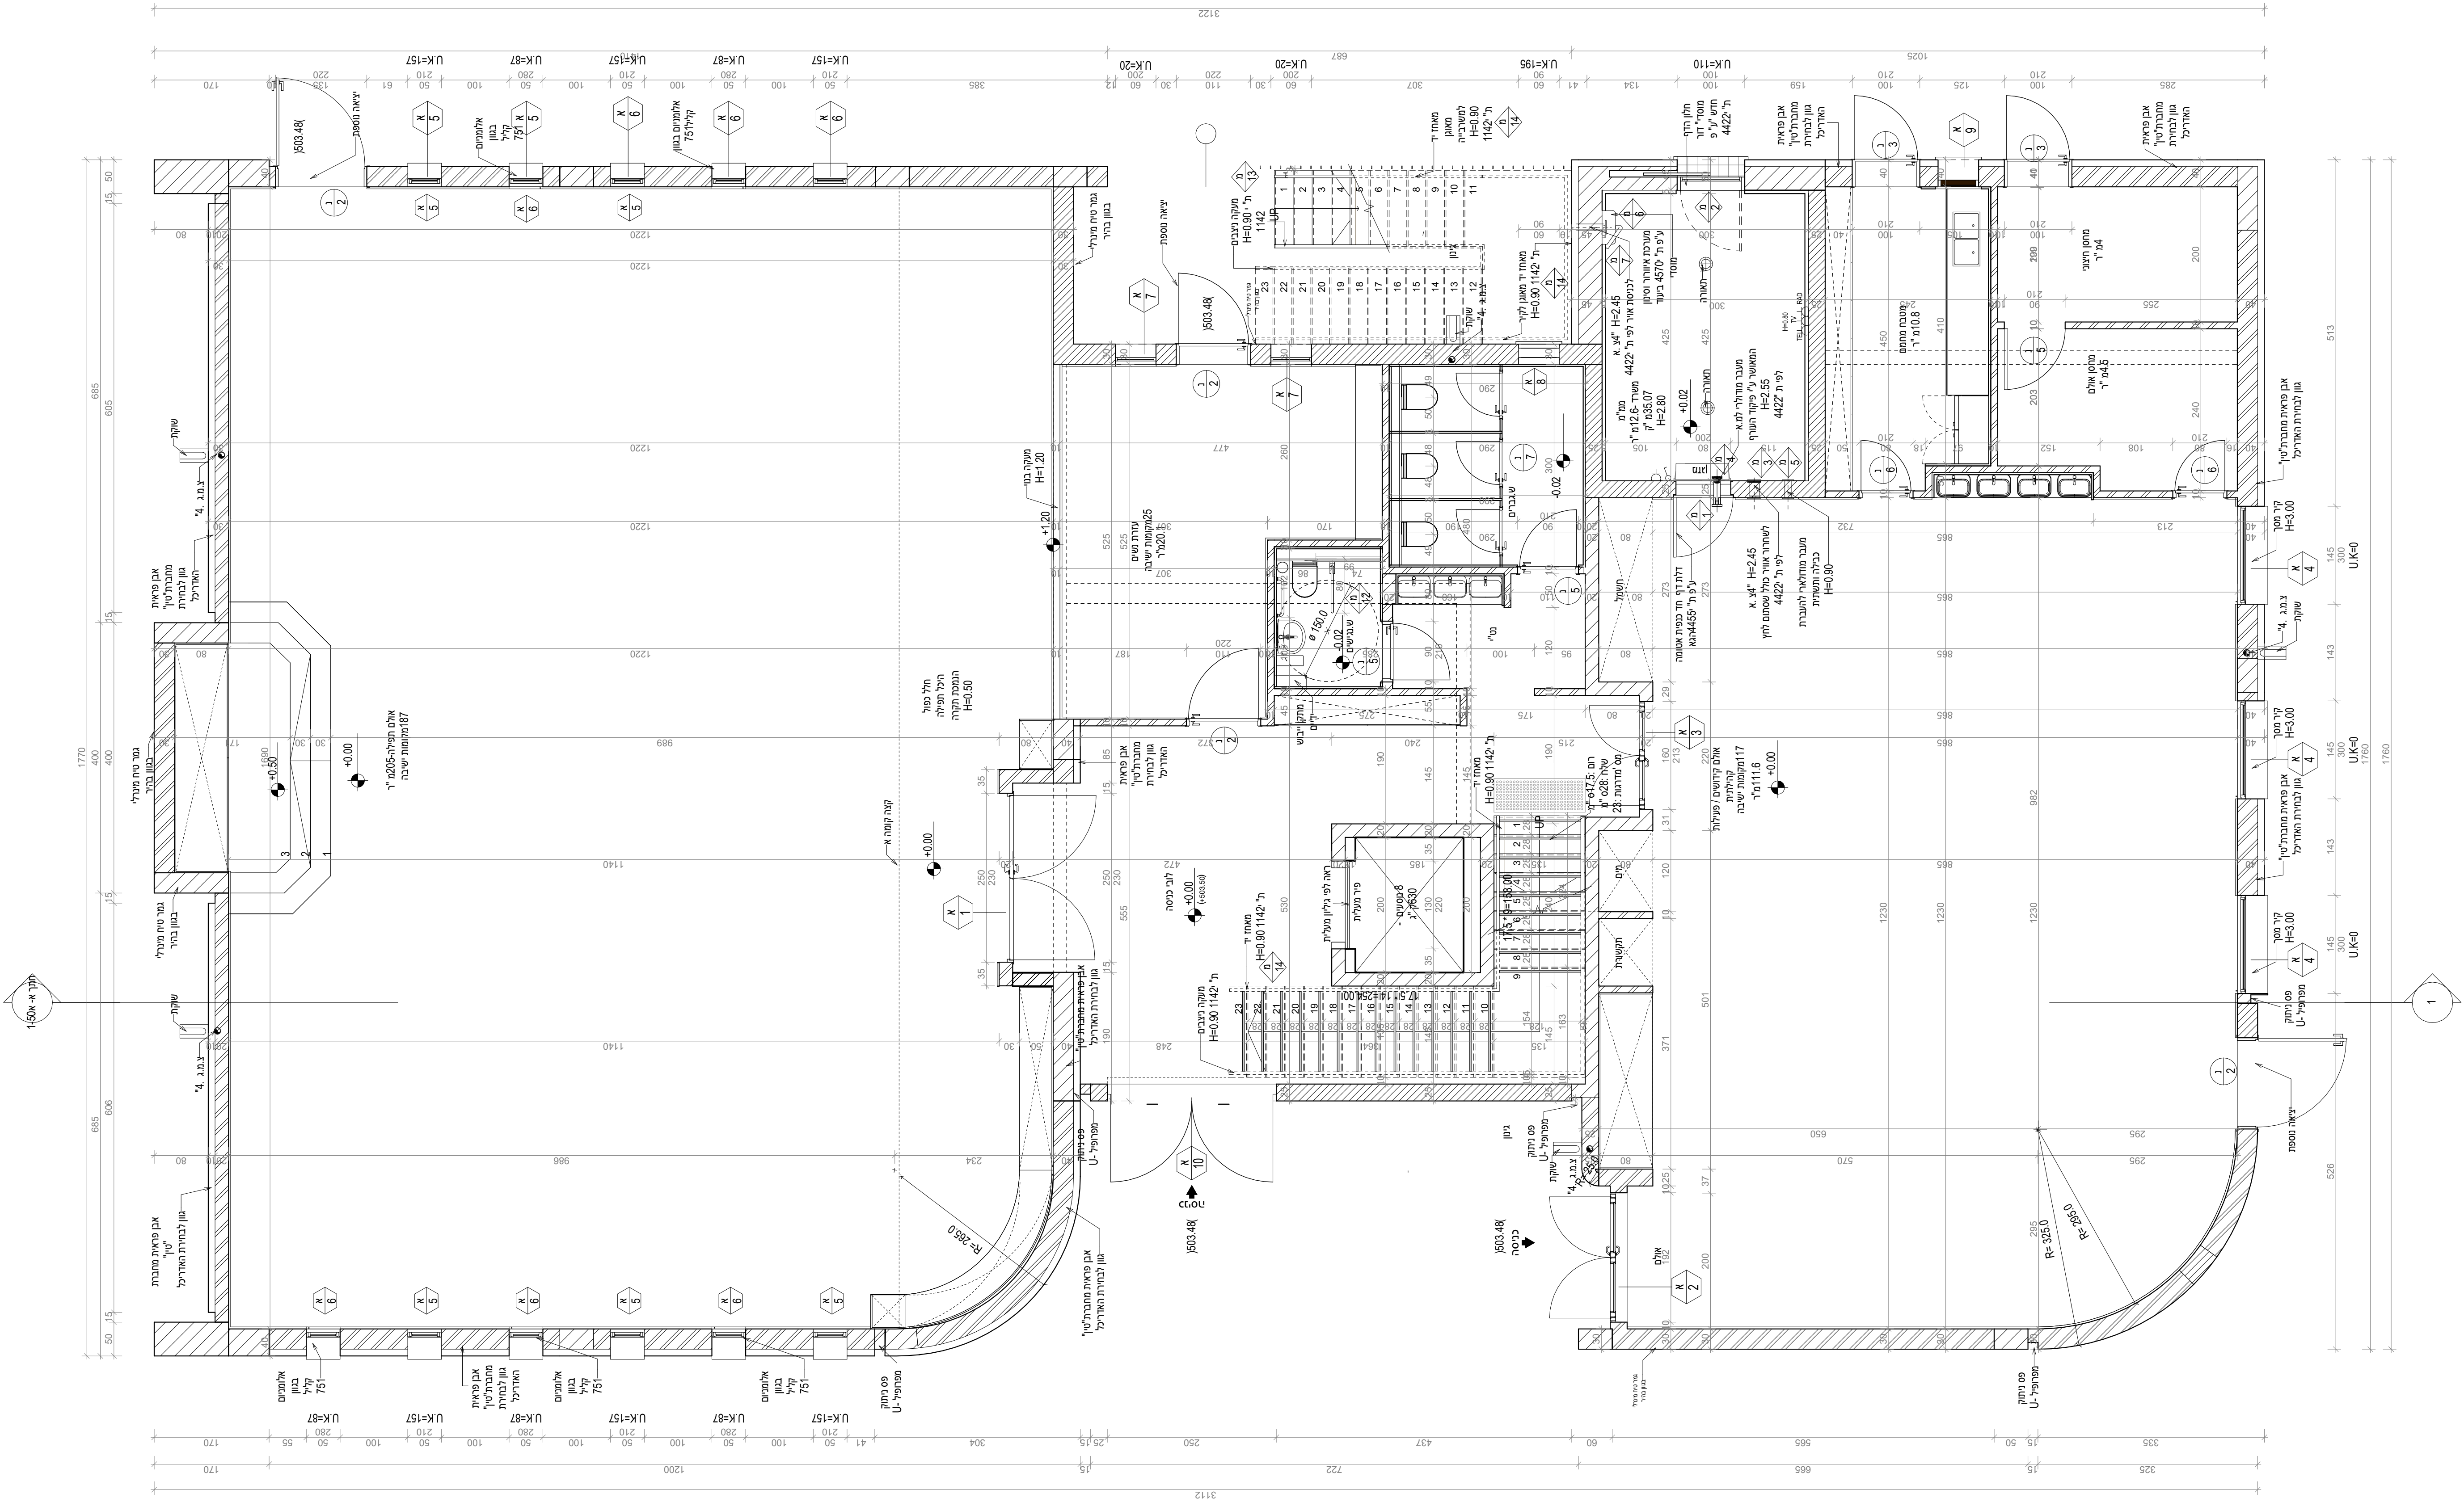


דל גליון:

שינויים	
מספר	תיאור
1	הנחה כללית לכל הגלימות
2	ניתן לכבות ב
3	EDIT TYPE
4	תחת
5	NOTE
6	
7	
8	
9	
10	
11	
12	
13	
14	
15	

רשימת תפוצה	
מספר	תיאור
1	מקצוע
2	מקצוע
3	מקצוע
4	מקצוע
5	מקצוע
6	מקצוע
7	מקצוע
8	מקצוע
9	מקצוע
10	מקצוע
11	מקצוע
12	מקצוע
13	מקצוע
14	מקצוע
15	מקצוע

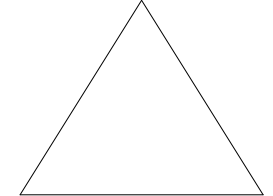שם הפרויקט:	
בית הכנסת -ירוחם	
שם המזמין	שם המזמין
מספר הגליון	מספר הפרויקט
קומה א01000	
שם הגליון: 1-50	
קנה מידה: 1 : 50	תאריך הפקדה: 17/08/2026 14:20:39
	לעיון
	למכרז
קוד מחשב: AAAAAAAA	
תור אדריכלים האבות72, באר שבע טל: 08-6186677	
גודל גליון: 84 X 59	

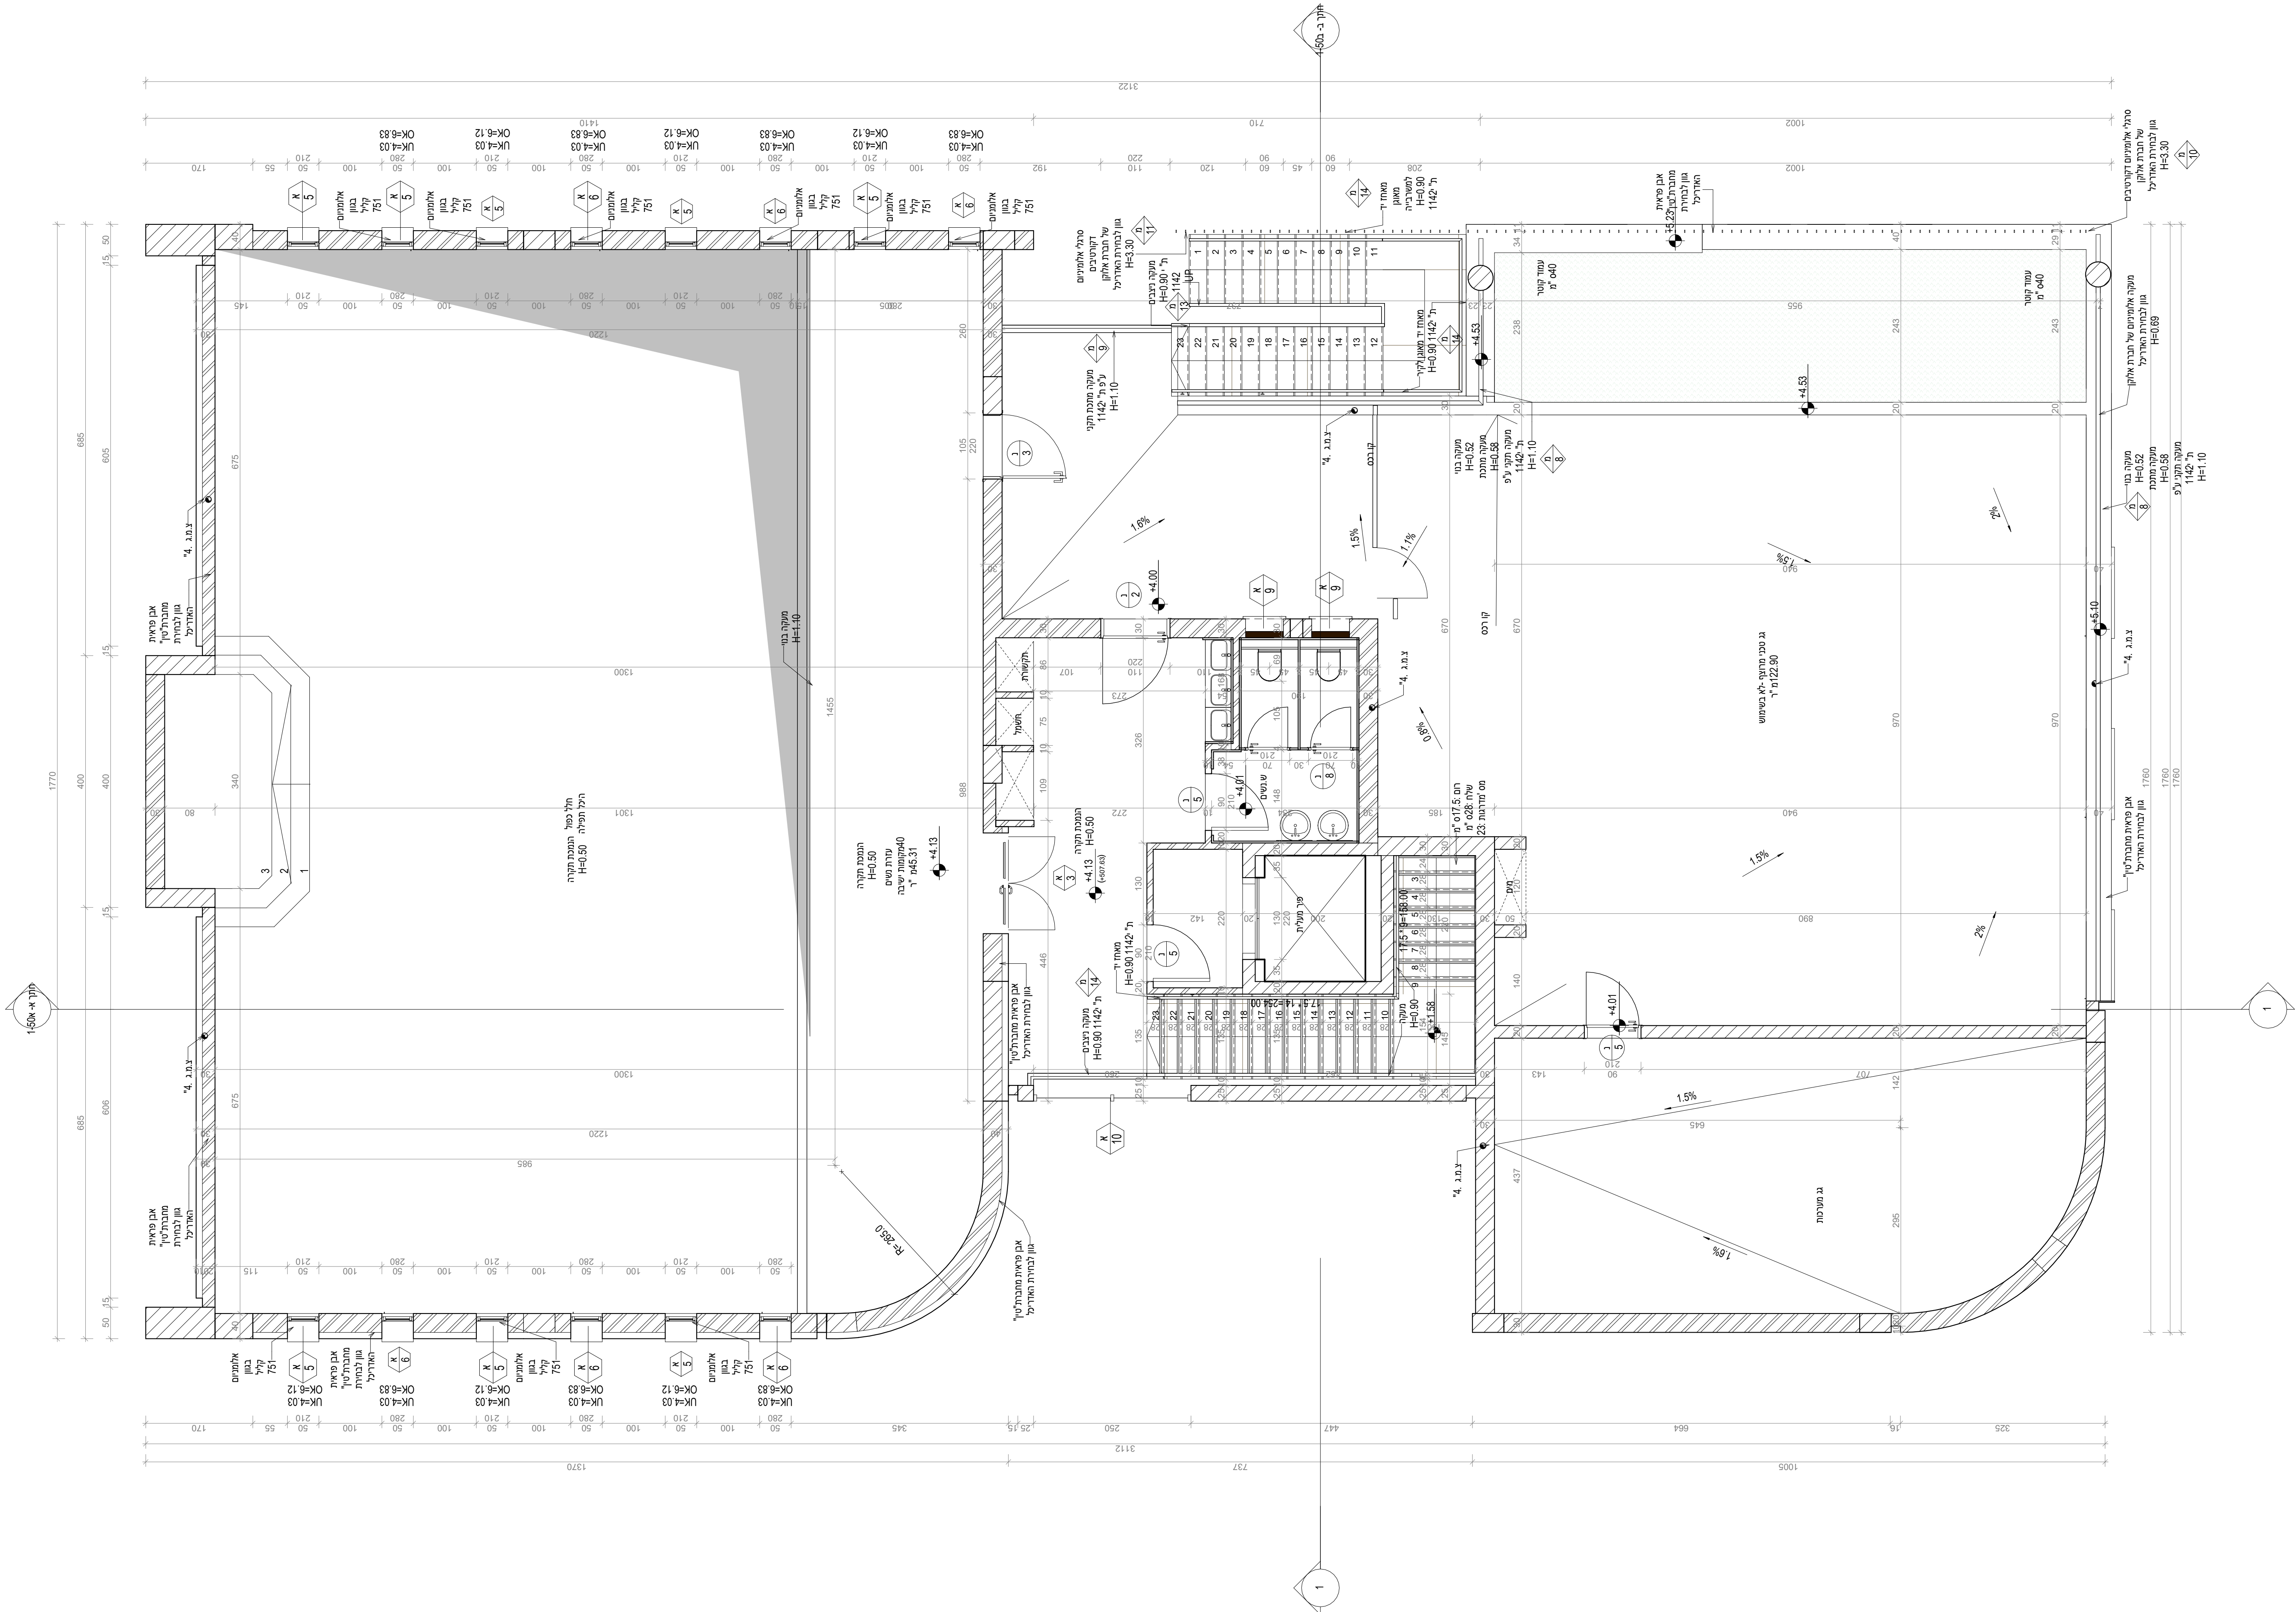

שמות		מחיר
תאריך	החומר	1
	החומר	2
	החומר	3
	החומר	4
	החומר	5
	החומר	6
	החומר	7
	החומר	8
	החומר	9
	החומר	10
	החומר	11
	החומר	12
	החומר	13
	החומר	14
	החומר	15

שיטת חפוצה		ספ. חפוצה
מקצוע	תאריך	1
מחנך		2
		3
		4
		5
		6
		7
		8
		9
		10
		11
		12
		13
		14
		15

ס הפרויקט:

בית הכנסת - ירוחם

שם המזמין:

מספר הפרוייקט	מספר הגליון
---------------	-------------

000	קומת גג 02
-----	------------

ס הגליון:

1-50

ה מידה:	תאריך הפקה:
---------	-------------

תאריך הפקה:	18/08/2026 16:37:43
ה מידה:	1 : 50

לעיון למכרז לביצוע

לעיון למכרז לביצוע

לעיון למכרז לביצוע


קוד מחשב: /

תור אדריכלים

האבות 72, באר שבע
טל': 08-6186677

84 X 59: מדל גליון:

84 X 59: דל גליון:

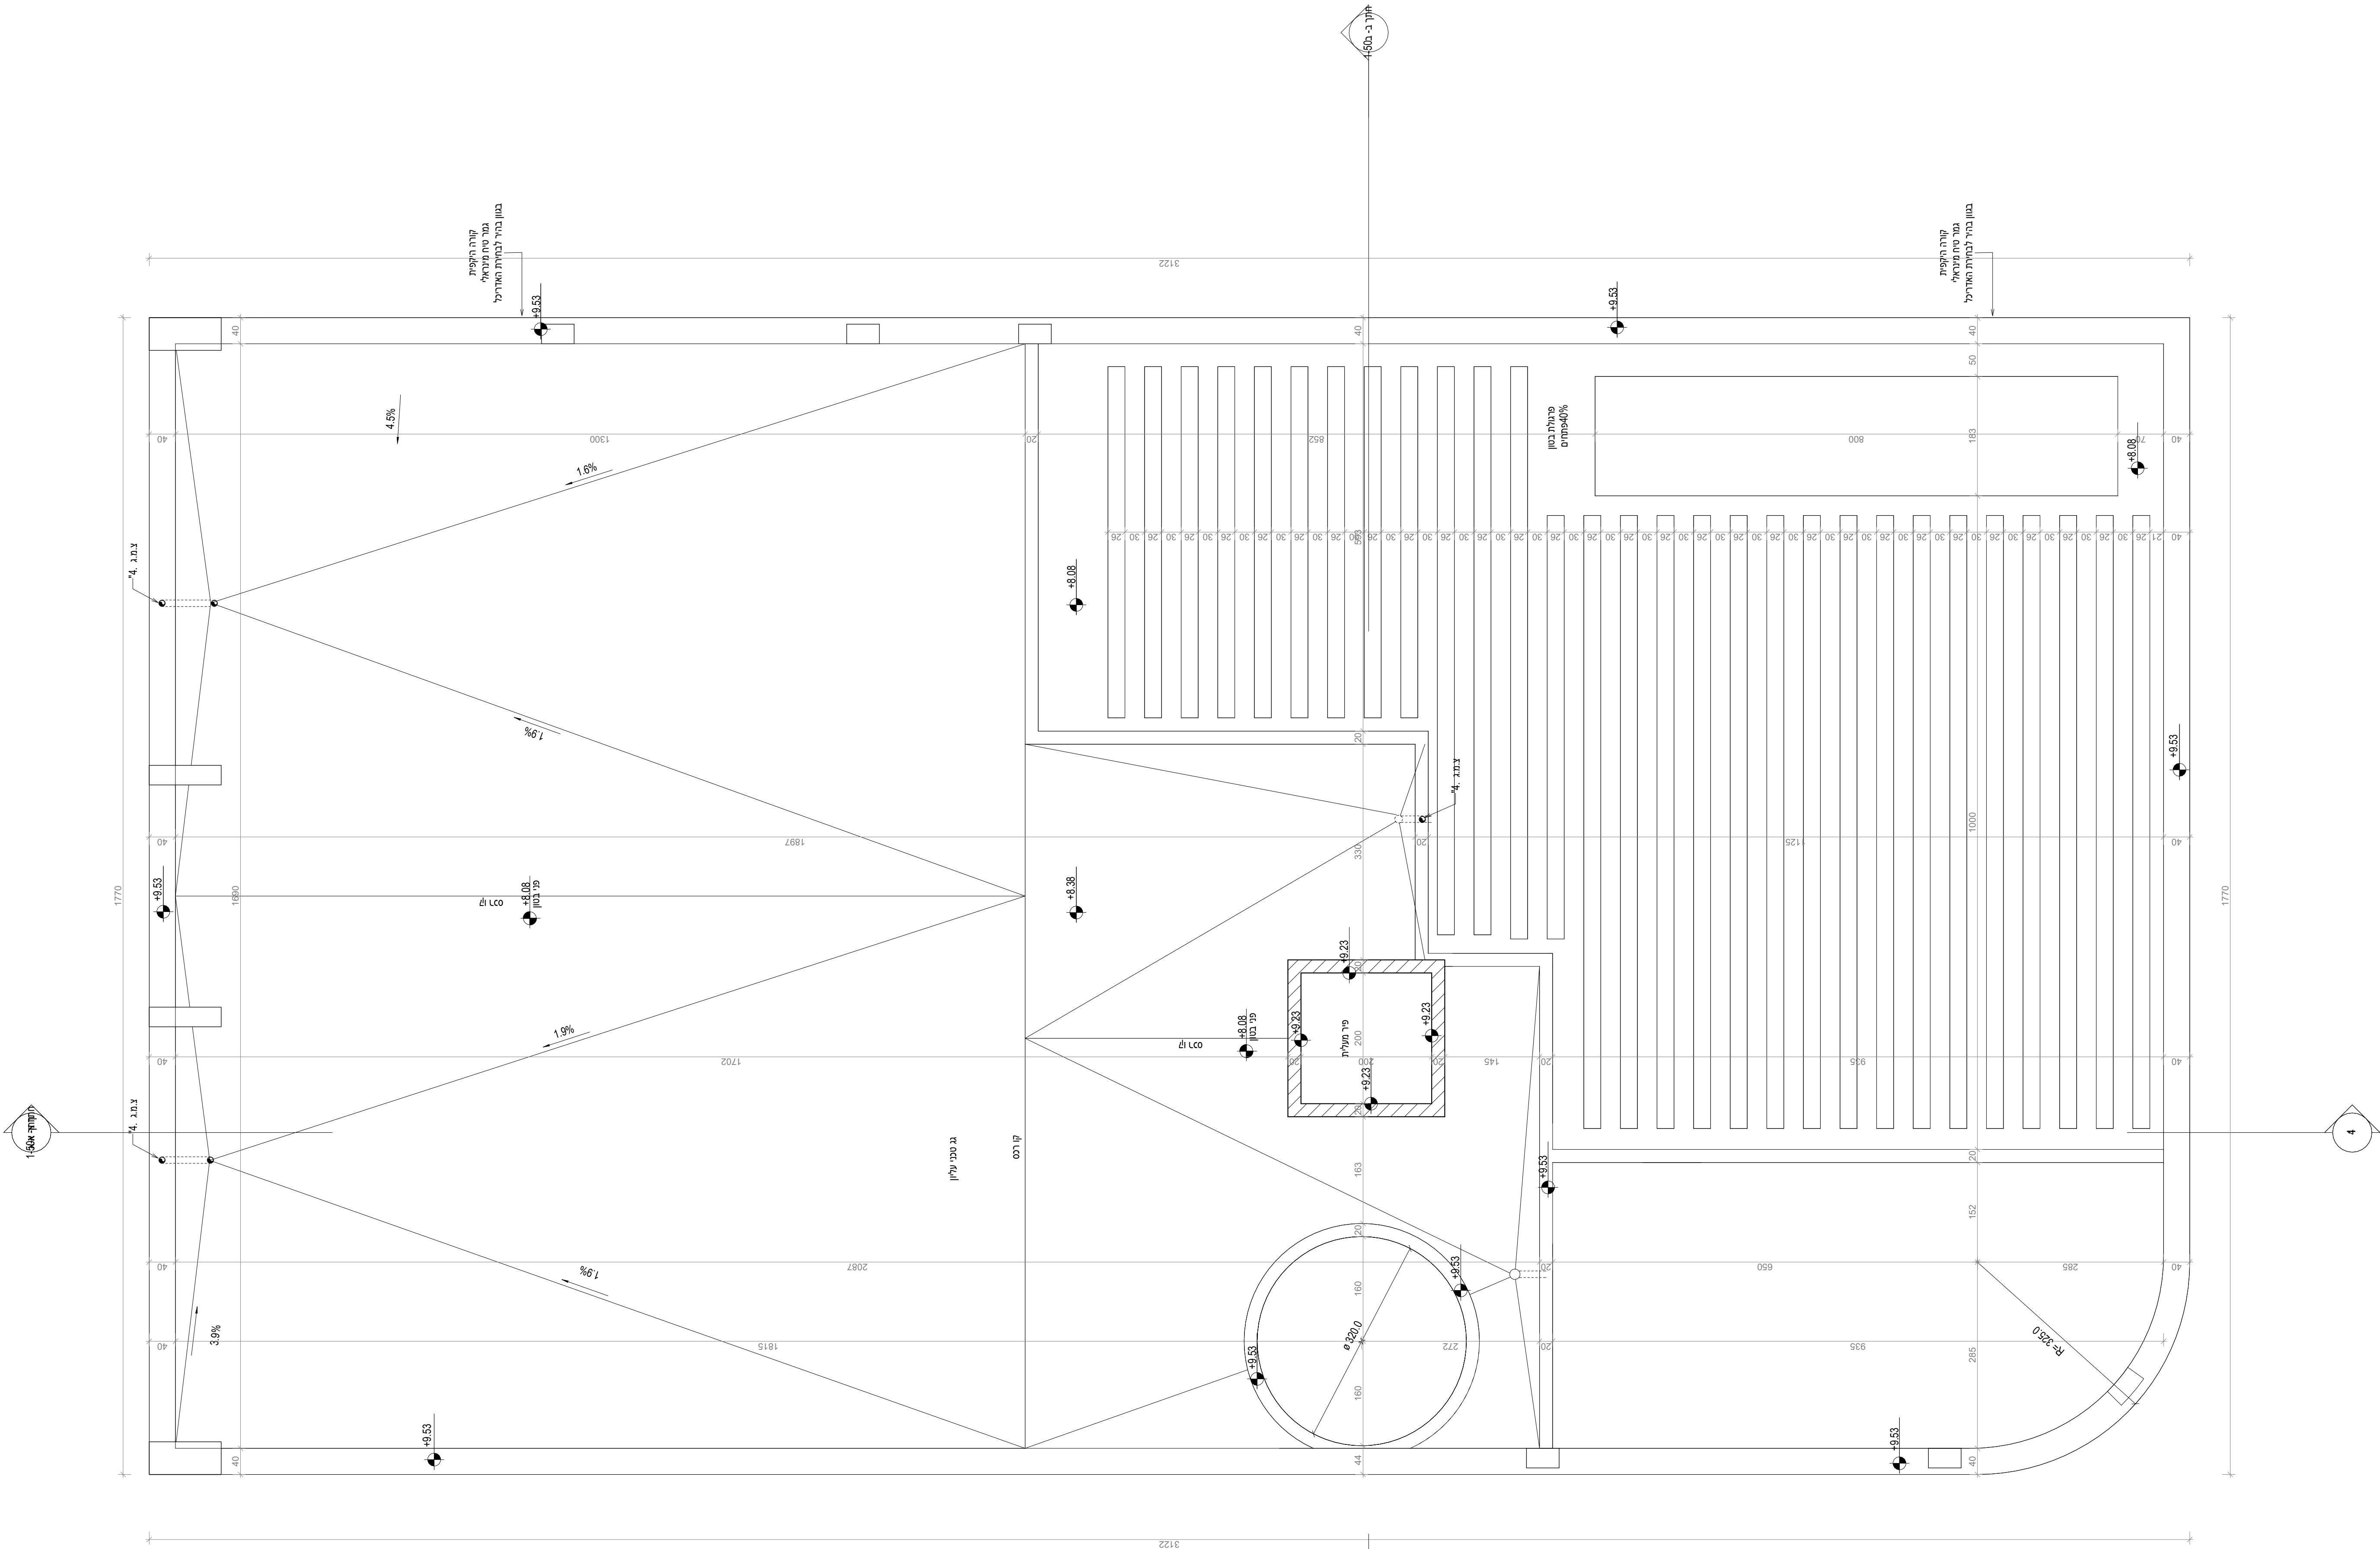

שניונים	
תאריך	תיאור
	הנתח האחרון של קטע דרך הסקאלה הירוקה - Sheets - שונים
	1
	2
	3
	4
	5
	6
	7
	8
	9
	10
	11
	12
	13
	14
	15

[illegible]

הפרויקט:

בית הכנסת - ירוחם

שם המזמין	המזמין:
מספר הפריימקט	ספר הגיליון
000	חתך א-א

ס הגליון:


1-50

תאריך הפקדה:		18/08/2026 17:26:14		1 : 50		ה מידה:	
לביצוע		למכר		לעיון			
							
AAAAA				קוד מחשב:			

תור אדריכלים

האבות 72, באר שבע
טל': 08-6186677


ל גליון: 84 X 59

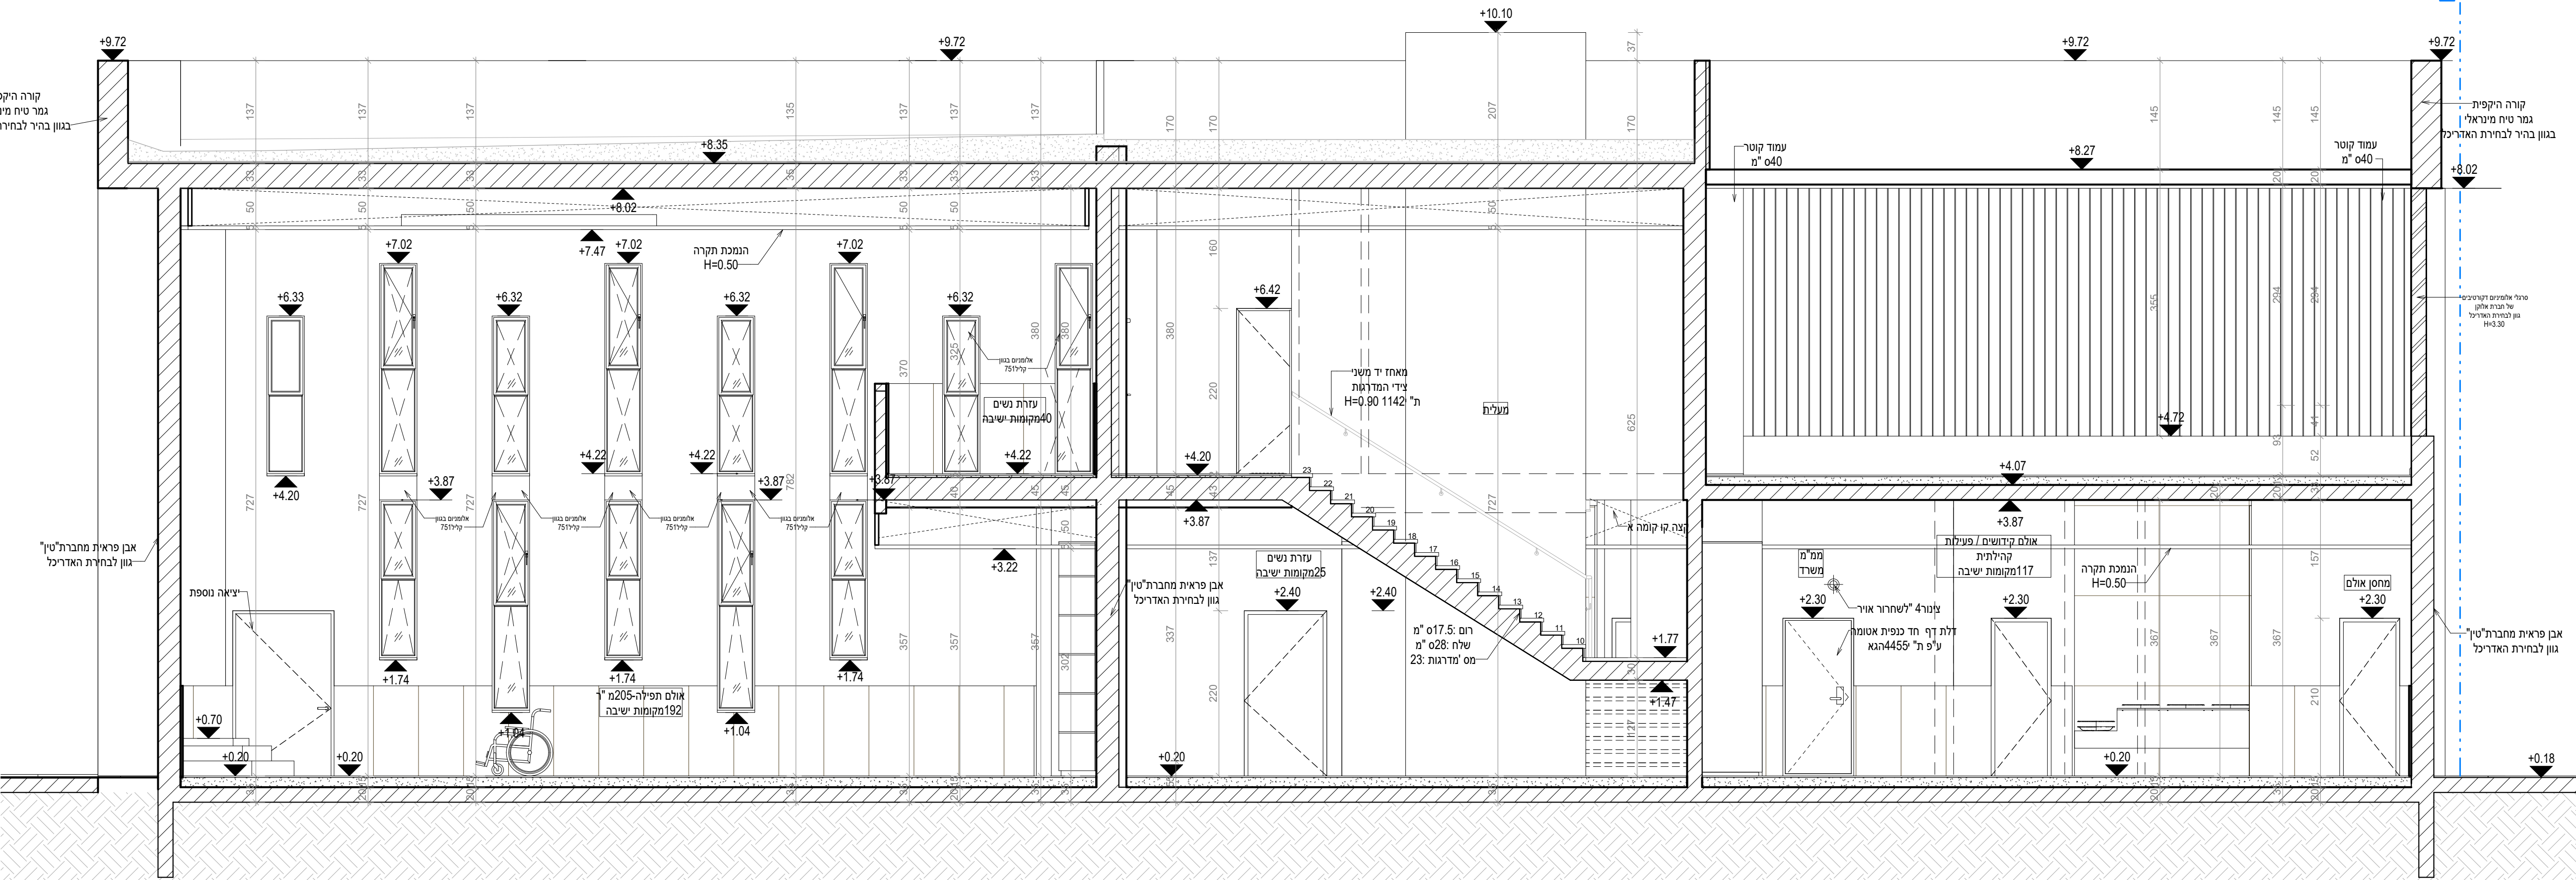

שינויים	
מחזור	תאריך
1	הגבת תאריכים של לעשות דרך הסקאל היעודי - Sheets - שירים
2	
3	
4	
5	
6	
7	
8	
9	
10	
11	
12	
13	
14	
15	

רשימת תפוצה		סל מתחרות
מקצוע	תאריך	
קונסטרוקציה	✓	1
שטח יעצות שי הדין דר הסקאל	✓	2
בינוי - Sheets ממת געמס לעלוב	✓	3
מתן	✓	4
		5
		6
		7
		8
		9
		10
		11
		12
		13
		14
		15

דל גליון:

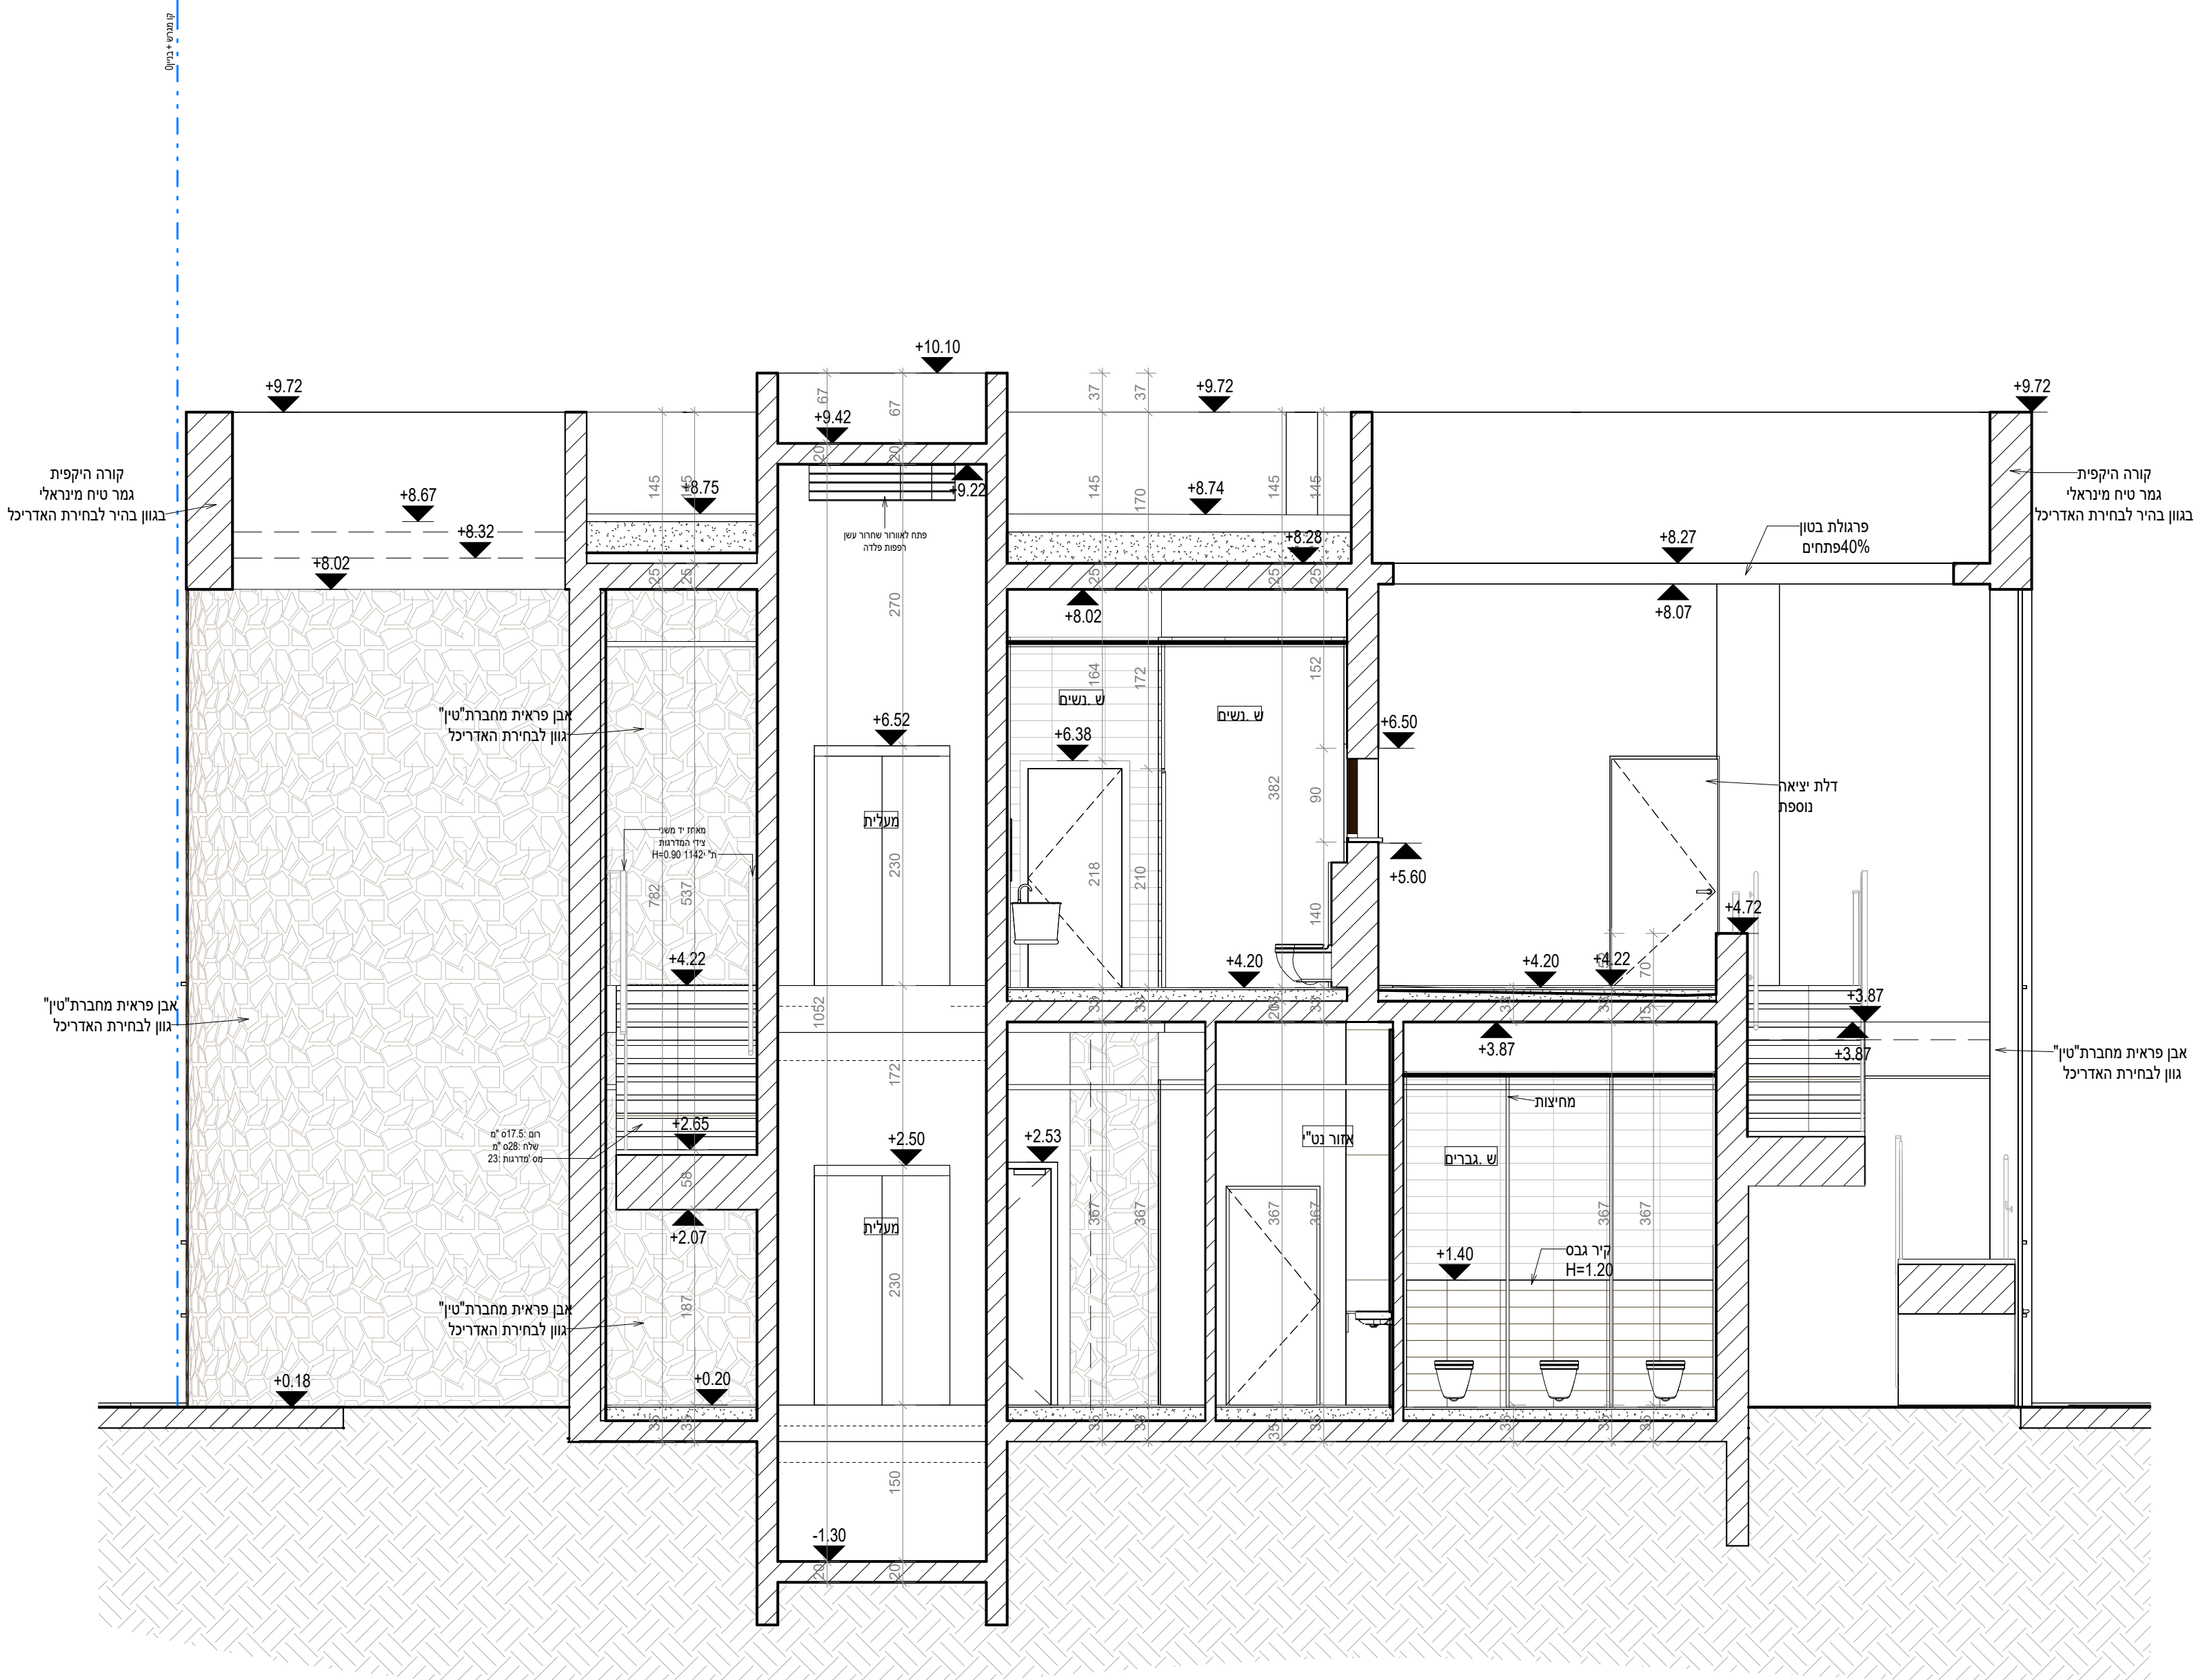

שנים	
תאריך	תיאור
	1 התחלתי ללמוד שפות זרות - שפות
	2
	3
	4
	5
	6
	7
	8
	9
	10
	11
	12
	13
	14
	15

שימת תפוצה		ס' תדירות:
מקצוע:	תאריך:	
מחן		
קונסרקציה		1
שעות קופצו ש' לחז' ורד הסקאל		2
הערה - Shields שעות קופצו למכלה		3
מקצוע:		4
מחן		5
מקצוע:		6
מחן		7
מקצוע:		8
מחן		9
מקצוע:		10
מחן		11
מקצוע:		12
מחן		13
מקצוע:		14
מחן		15

הפרויקט:

בית הכנסת - ירוחם

המזמין

שם המזמין

פר הגלי

חזית צפונית

000

ס הגליון:

1-50

ה מידה:

דוד מחשב:


תור אדריכלים

האבות 72, באר שבע

08-6186677: טל

ל גליון:

70 X 59

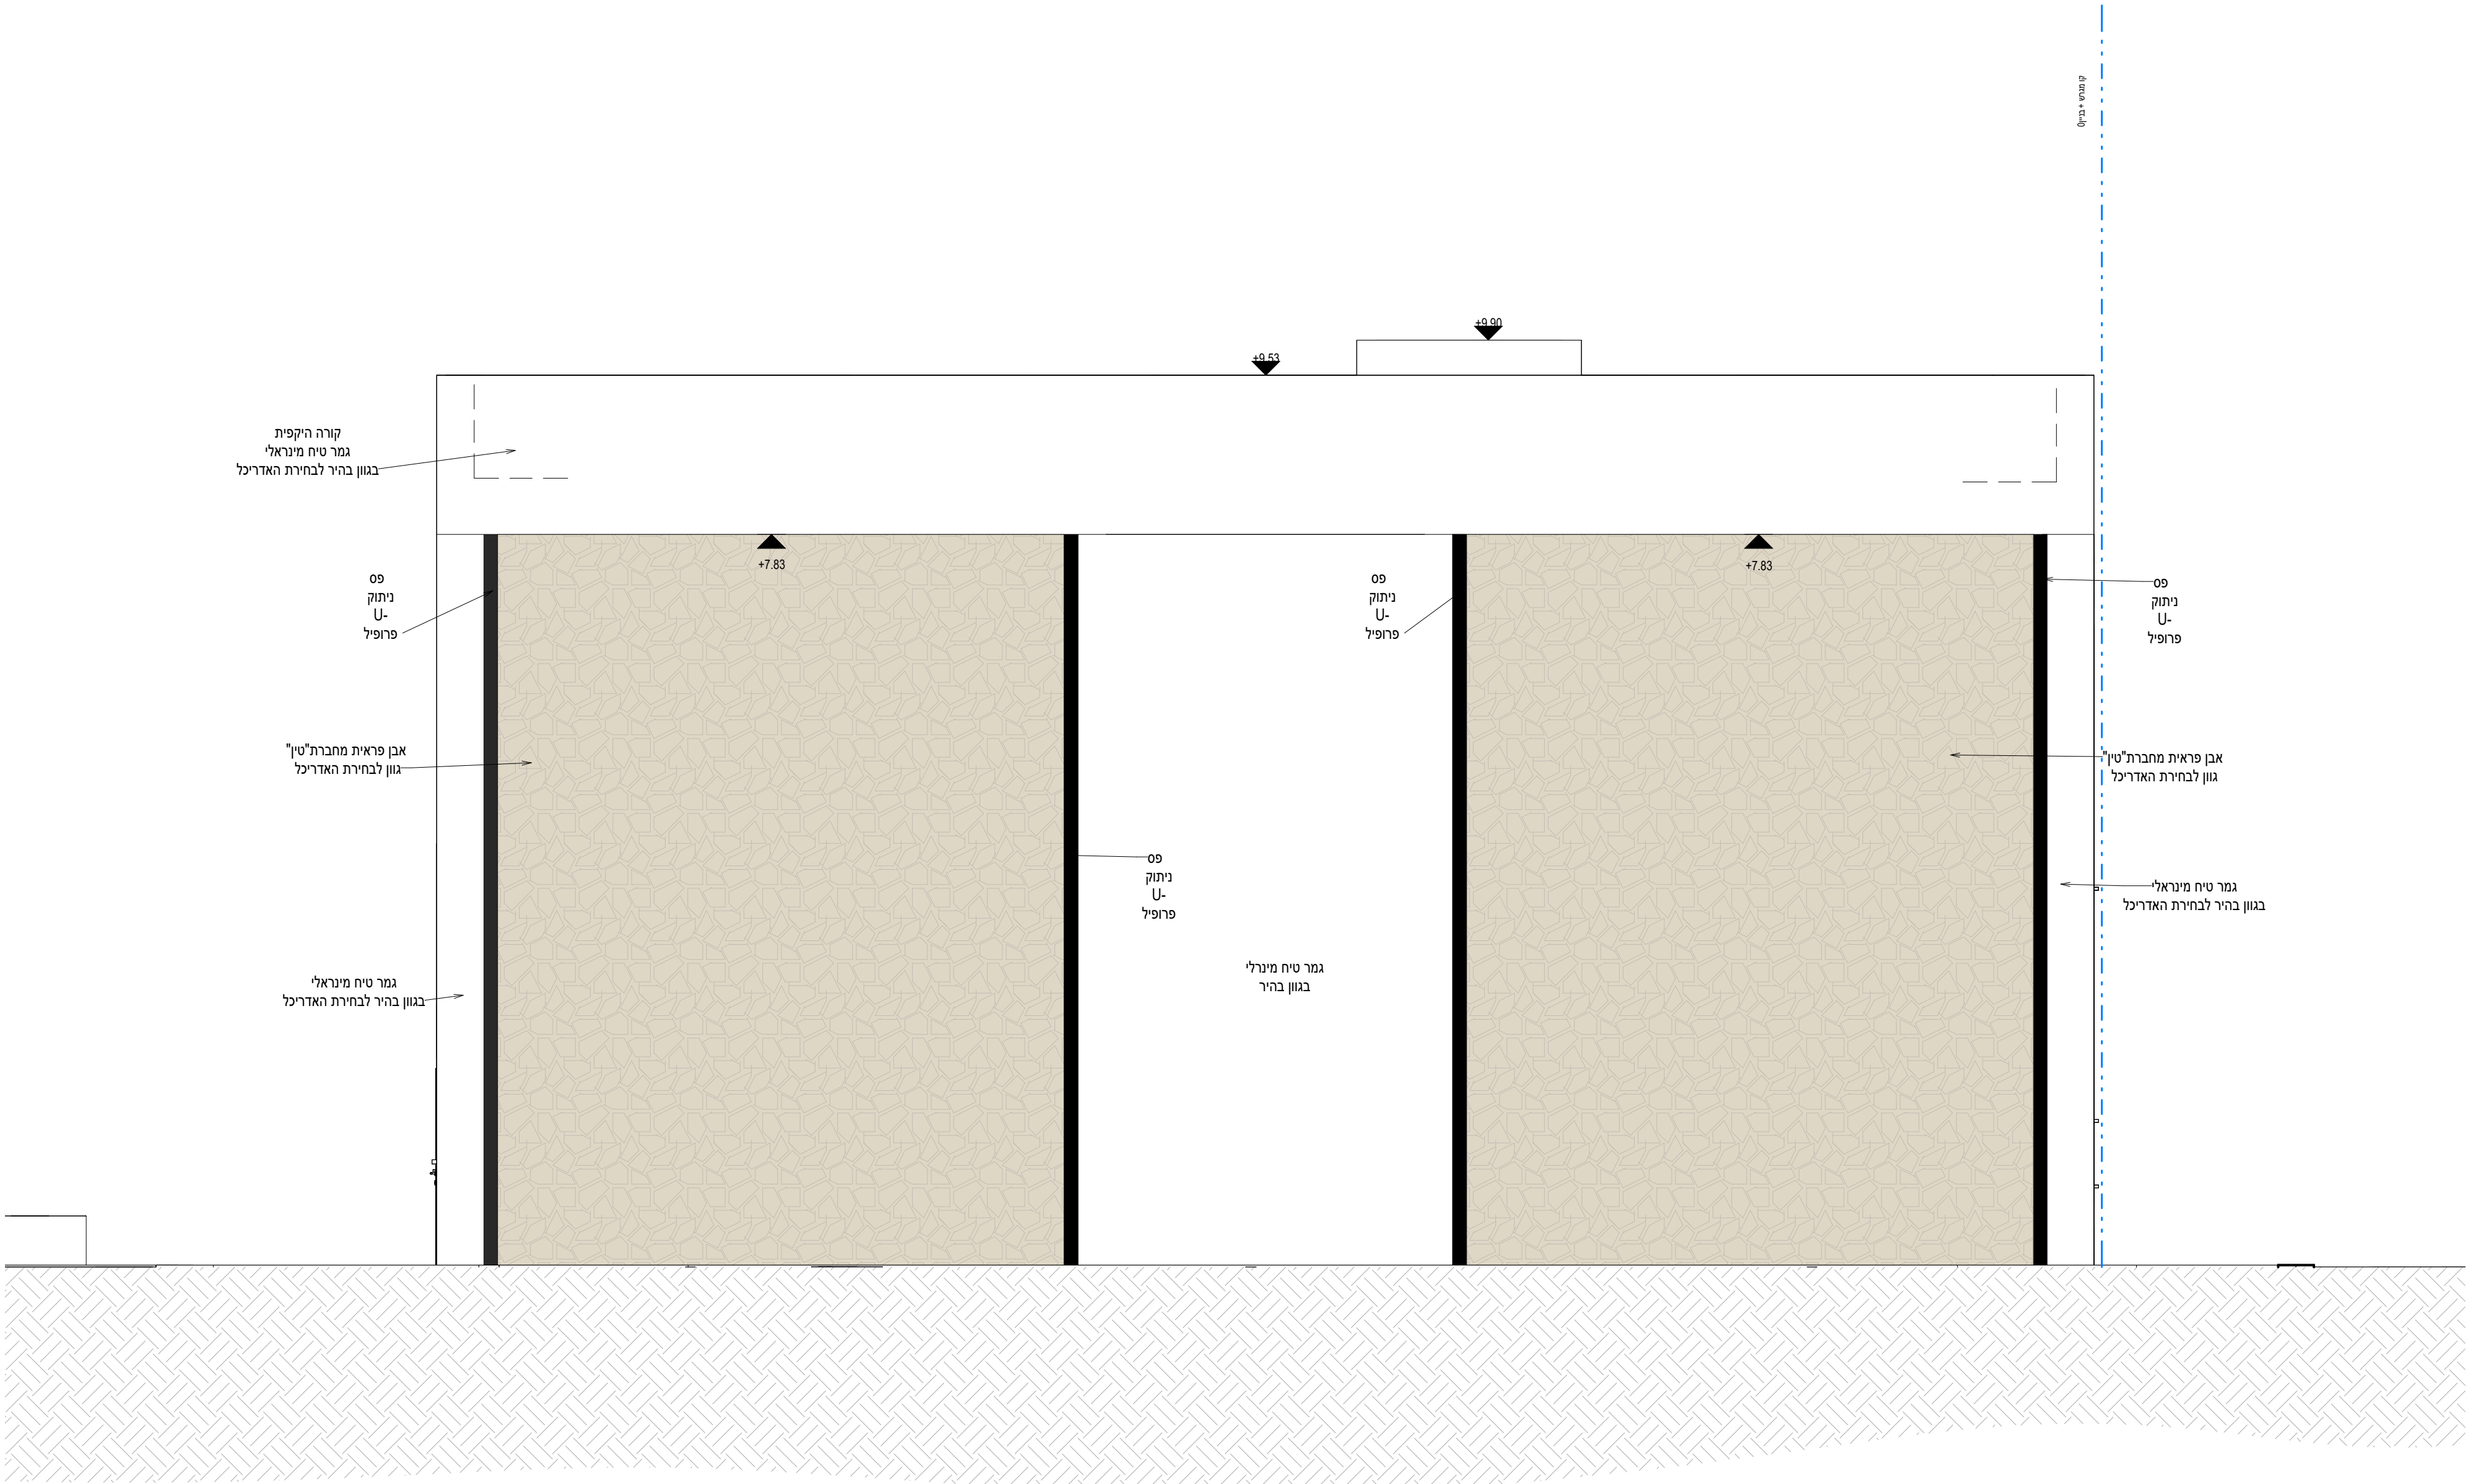

שינויים	
מחזה	תיאור
1	הנחה האחרים יש לשנות דרך הסקאל הישיר - Sheets - שישים
2	
3	
4	
5	
6	
7	
8	
9	
10	
11	
12	
13	
14	
15	

רשימת תפוצה														
שם מחזורי:	מקצוע:	מחנך:	רשומה:	שם:	מקצוע:	מחנך:	רשומה:	שם:	מקצוע:	מחנך:	רשומה:	שם:	מקצוע:	מחנך:
1	תאריך:	✓	✓	✓	✓	✓	✓	✓	✓	✓	✓	✓	✓	✓
2														
3														
שם הפרויקט:

בית הכנסת -ירוחם

שם המזמין:

שם המזמין

מספר הגליון:

מספר הפרוייקט

חזית דרומית000

שם הגליון:

1-50

קנה מידה:

1 : 50

תאריך הפקה:

18/08/2026 17:28:46

לעיון

למכר

לביצוע

קוד מחשב:

AAAAAAA


תור אדריכלים

האבות72, באר שבע

טל': 08-6186677

גודל גליון:

60 X 59

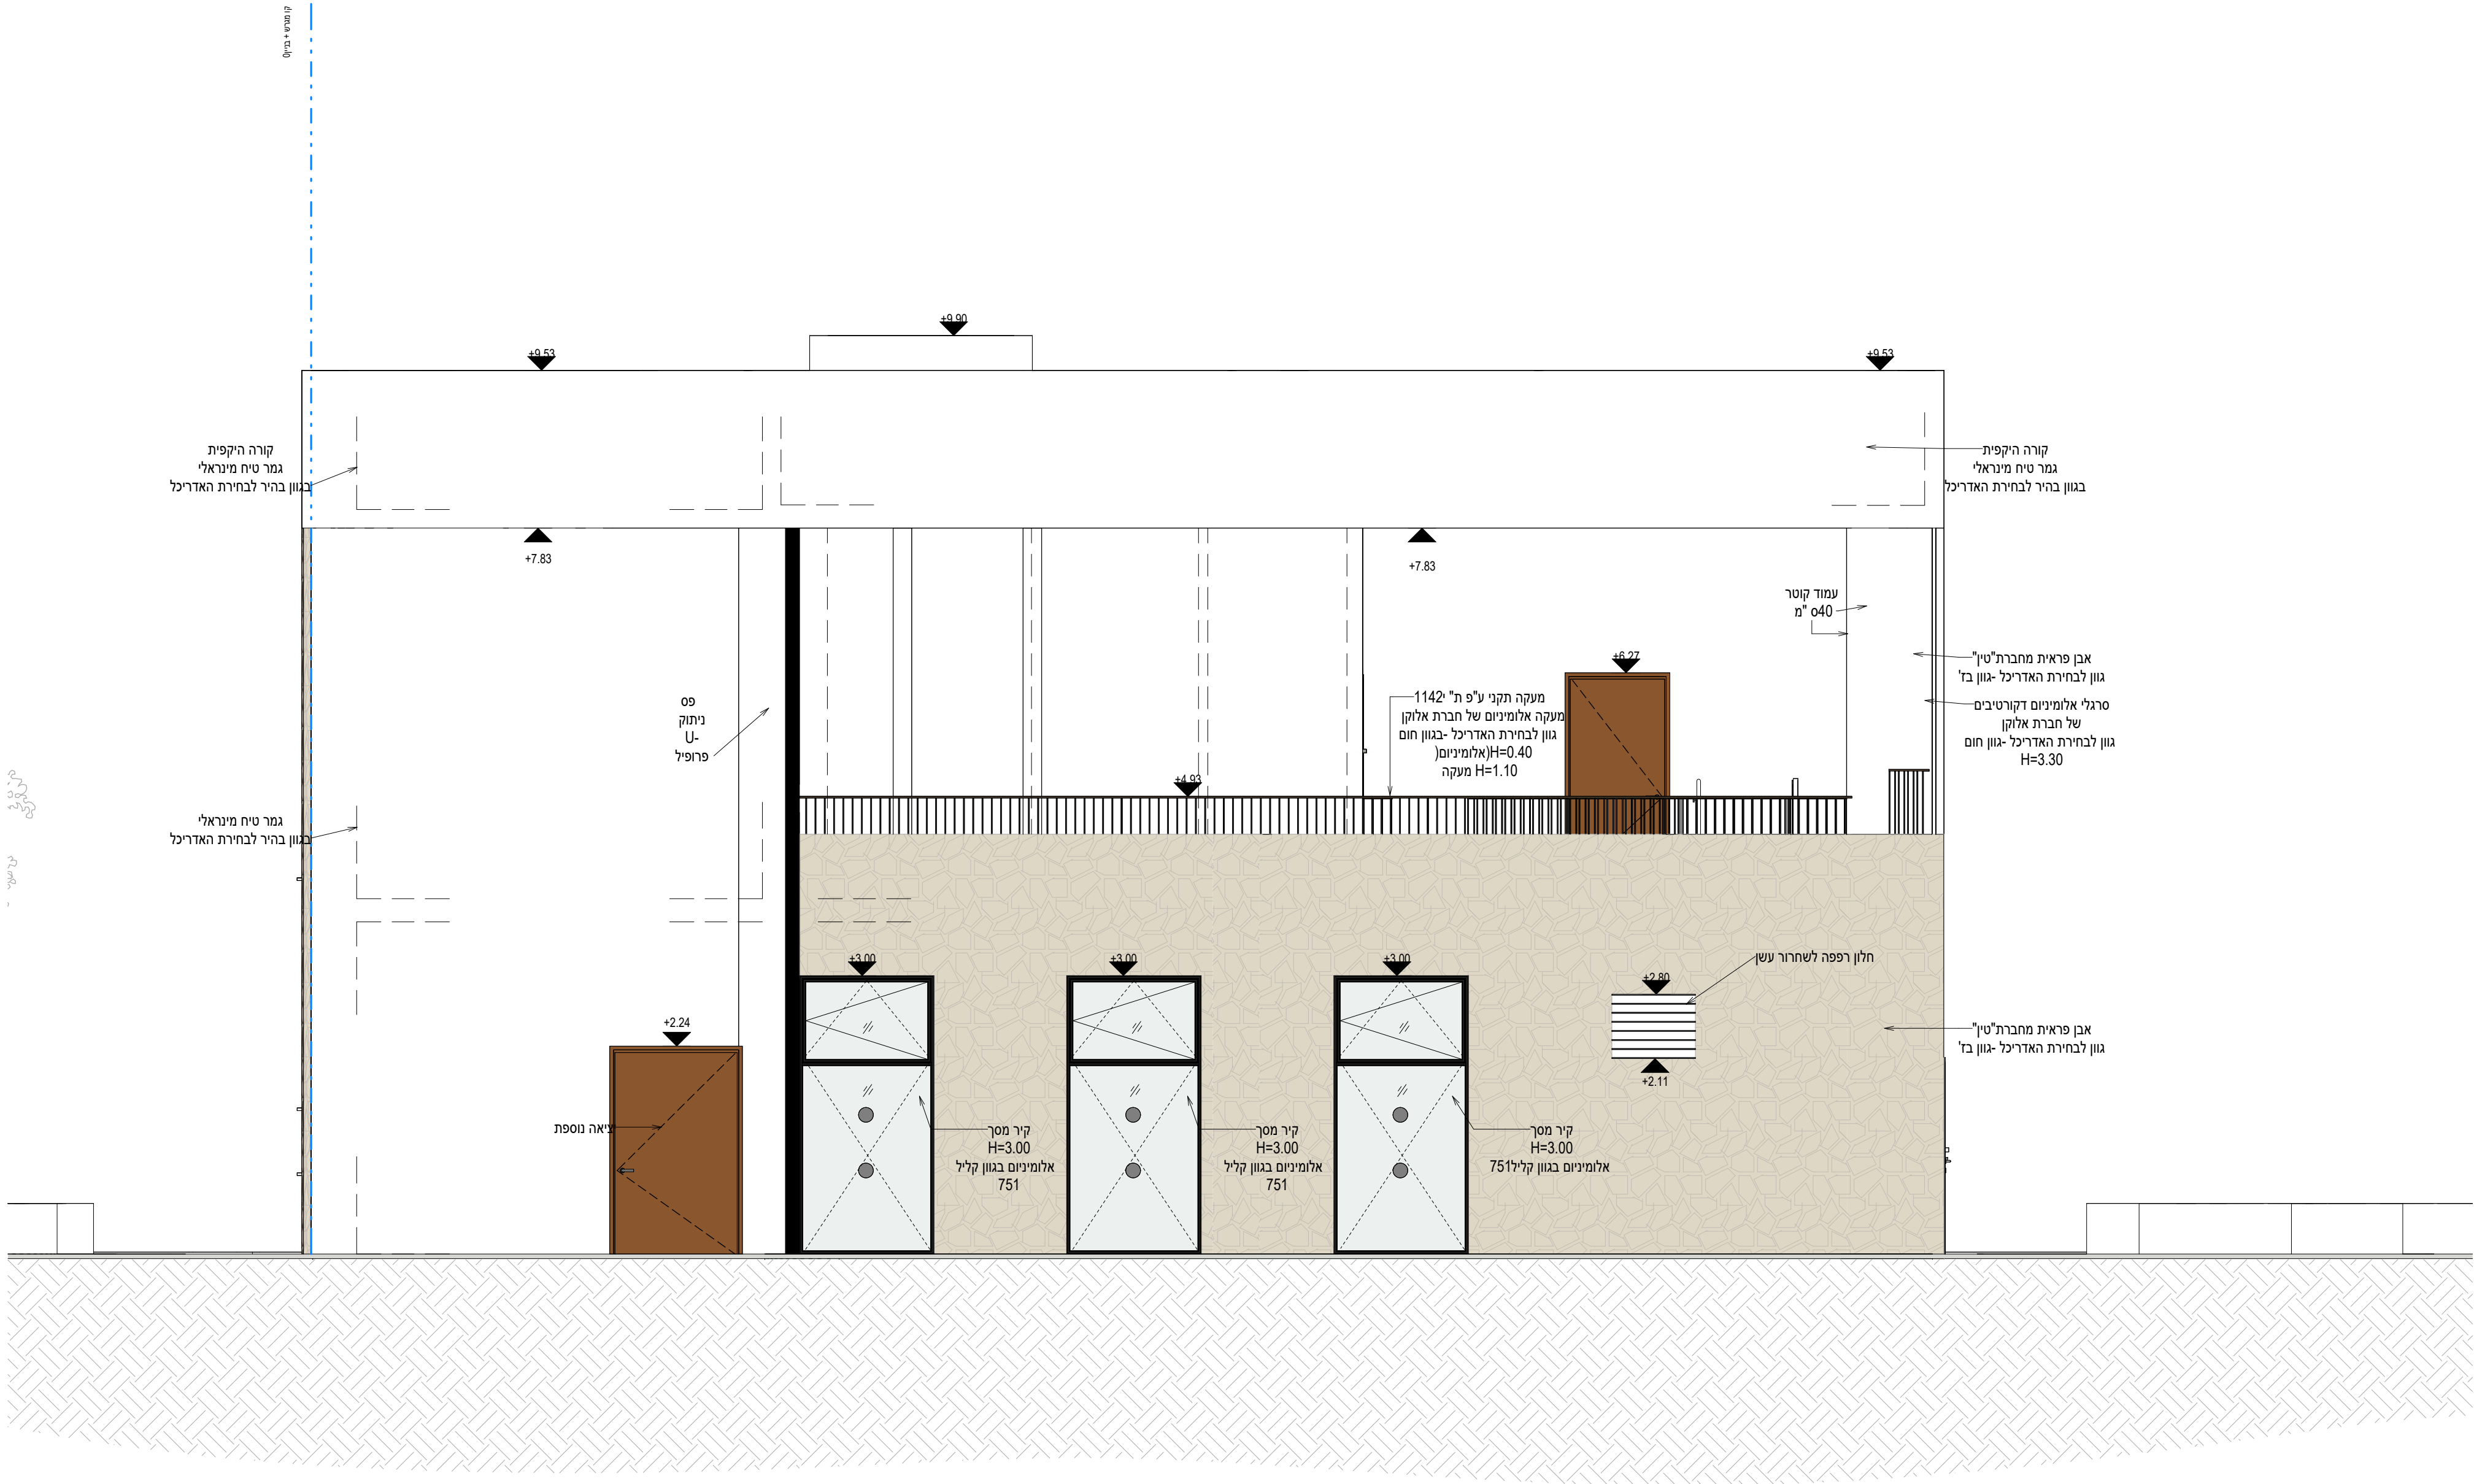

שניים	
תאריך	מחזור
1	התחשבים שיש להוסיף דרך הפקולטור הימני - Sheets - שנים
2	
3	
4	
5	
6	
7	
8	
9	
10	
11	
12	
13	
14	
15	

רשימת תפוצה														
שם התחנה	מקצוע	מחיר	מחיר	מחיר	מחיר	מחיר	מחיר	מחיר	מחיר	מחיר	מחיר	מחיר	מחיר	מחיר
1	✓	✓	✓	✓	✓	✓	✓	✓	✓	✓	✓	✓	✓	✓
2														
3														
שם הפרויקט:

בית הכנסת -ירוחם

שם המזמין:

שם המזמין

מספר הגליון

מספר הפרויקט

000

חזית מזרחית

שם הגליון:

1-50

קנה מידה:

1 : 50

תאריך הפקד:

18/08/2026 17:30:51

לעיון

למכרז

לביצוע

קוד מחשב:

AAAAAAAA


תור אדריכלים

האבות72, באר שבע

טל: 08-6186677

גודל גליון:

84 X 59

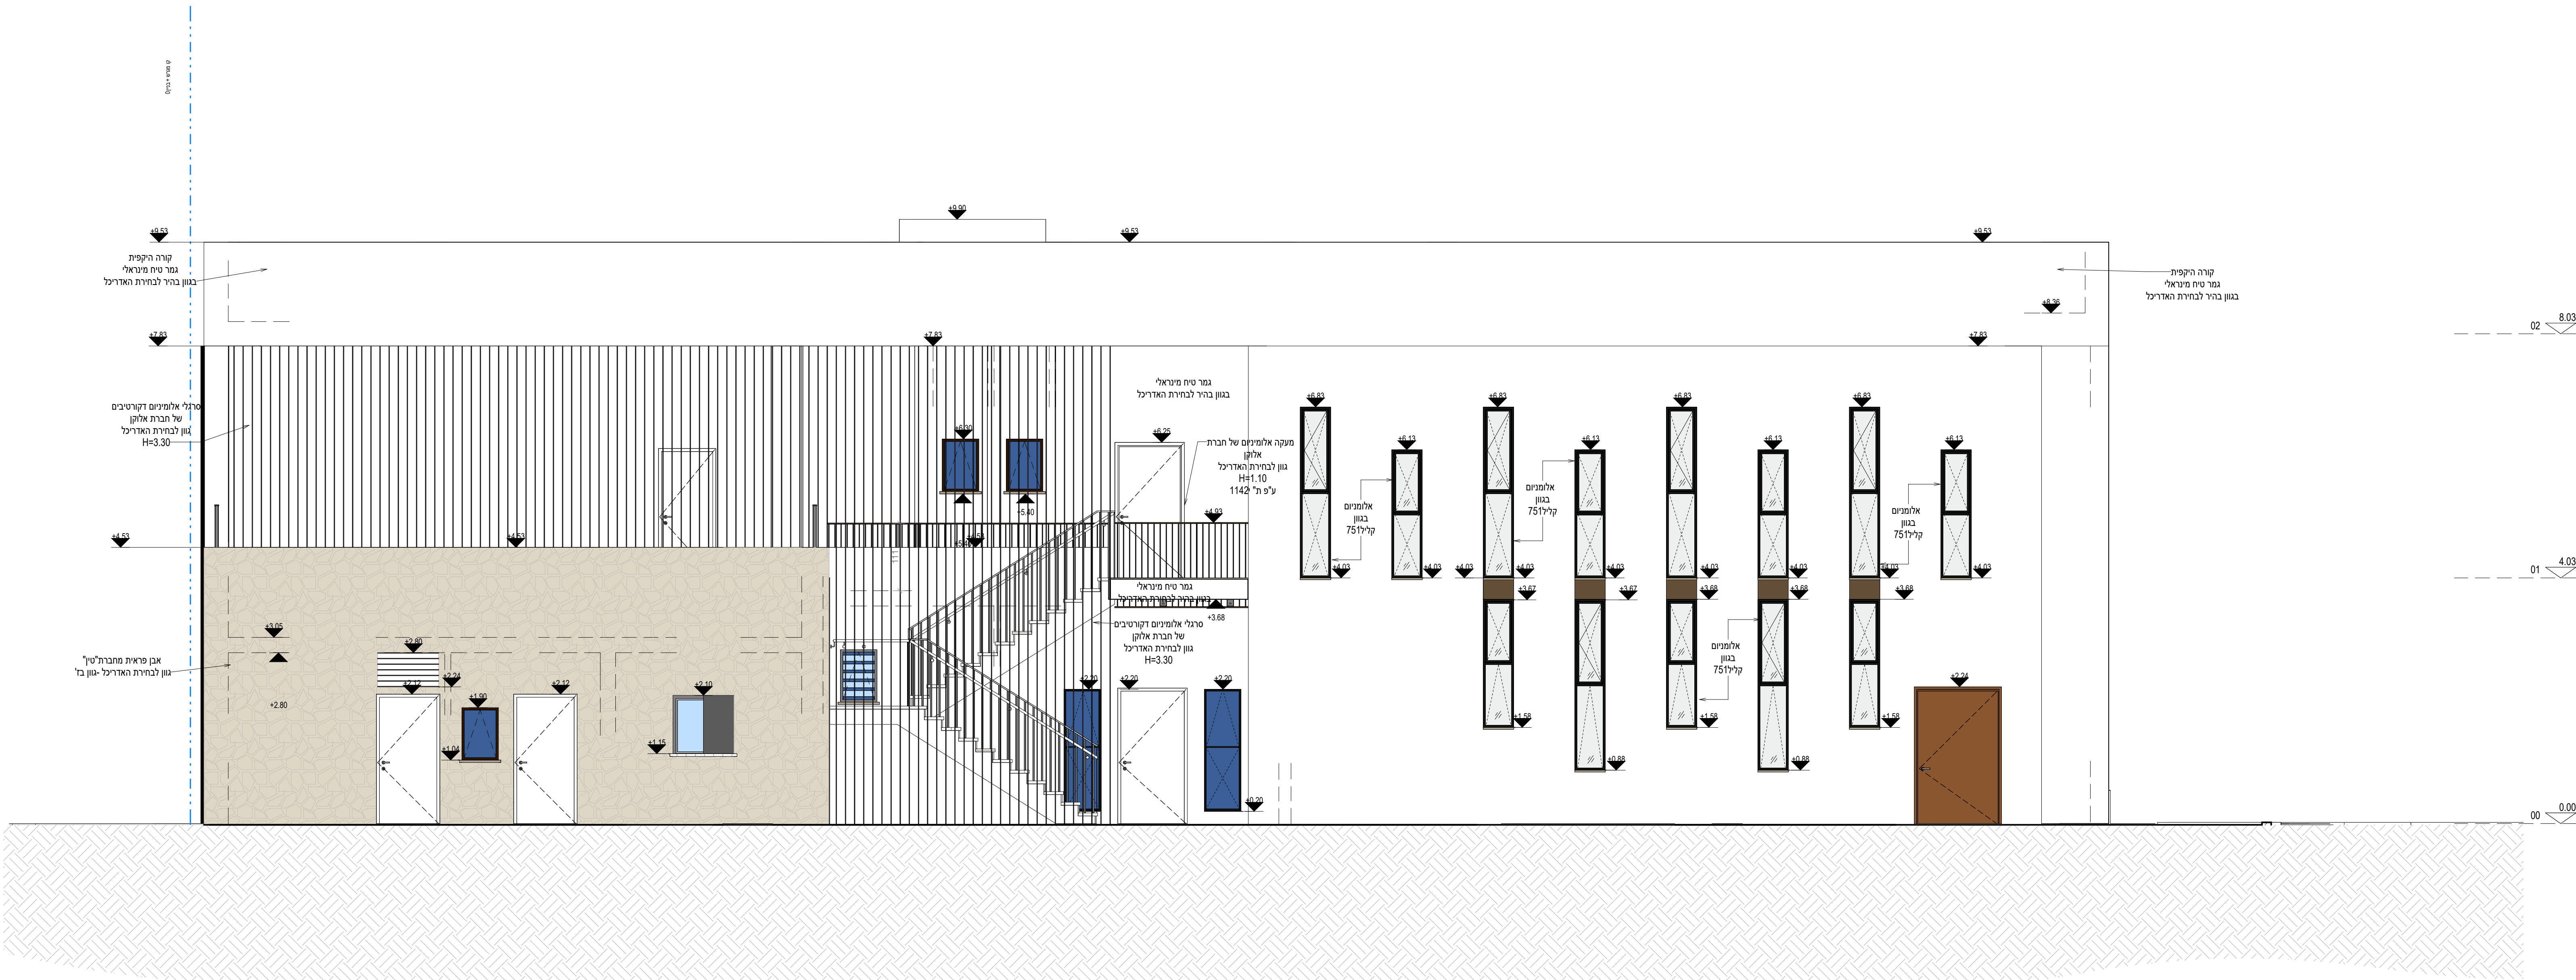

הערה כללית לכל הגלימות
ניתן לכבות ב
EDIT TYPE
תחת
NOTE

שנים	
תאריך	מחזור
1	בנת השנים יש לעמוד דרך המסלול הנדרש - Shields - שנים
2	
3	
4	
5	
6	
7	
8	
9	
10	
11	
12	
13	
14	
15	

שמות תפוצה		מקור	ס' תורות
קוסטות	✓	✓	1
קוסטות	✓	✓	2
ם הפרויקט:

בית הכנסת - ירוחם

שם המזמין	ס' המזמין:
-----------	------------

מספר הגליון	מספר הפרוייקט
-------------	---------------

ס הגליון:

1-50

תאריך הפקדה:	18/08/2026 17:31:46
ה מידה:	1:50

תאריך הפקדה:	18/08/2026 17:31:46
ה מידה:	1:50

לביצוע	למכרז	לעיון	△
--------	-------	-------	---

			
---	---	---	---

קוד מחשב:	
AAAAA	

תור אדריכלים


האבות 72, באר שבע

08-6186677: טל

84 X 59

84 X 59

הערה כללית לכל הגליונות
ניתן לכתוב ב
EDIT TYPE
תחת
NOTE

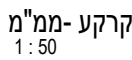

רשימת תפוצה		מס' זמורה:
מקצוע:	תאריך:	
מזמן	✓	1
הייעוד - Streets שמות יוצעים למבלה	✓	2
שמות יוצעים יש לחיץ דרך הסקולאר	✓	3
קונסטרקציה	✓	4
קבלן	✓	5
מפקח	✓	6
חשמל	✓	7
אוסטליצה	✓	8
בטיחות	✓	9
נגשות	✓	10
10עין	✓	11
11עין	✓	12
12עין	✓	13
13עין	✓	14
14עין	✓	15
15עין	✓	

בית הכנסת - ירוחם

שם המזמין

מספר הפרויקט

000

גיליון ממ"מ

תאריך הפקה:

18/08/2026 12:48:06

למכרז

AAAAAAAA

האבות 72, באר שבע

70 X 59

גודל גליון:

שמות		מחיר
תאריך	תאריך	1
	התאריך שבו תשלם דרך הבנק/אזכרה - Sheets - שנים	2
		3
		4
		5
		6
		7
		8
		9
		10
		11
		12
		13
		14
		15

שיטת חפוצה		ספ חפוצה
מקצוע	תאריך	1
מחנך		2
		3
		4
		5
		6
		7
		8
		9
		10
		11
		12
		13
		14
		15

ס הפרויקט:

בית הכנסת -ירוחם

שם המזמין:

מספר הפרוייקט	מספר הגליון
---------------	-------------

ריהוט קרקע000

ס הגליון:

1-50

ה מידה:	תאריך הפקה:
---------	-------------

תאריך הפקה:	18/08/2026 17:11:53
ה מידה:	1:50

לעיון	למכר	לביצוע
-------	------	--------

---	---	---	---


קוד מחשב: /

תור אדריכלים

האבות 72, באר שבע

טל: 08-6186677

84 X 59: דל גליון:

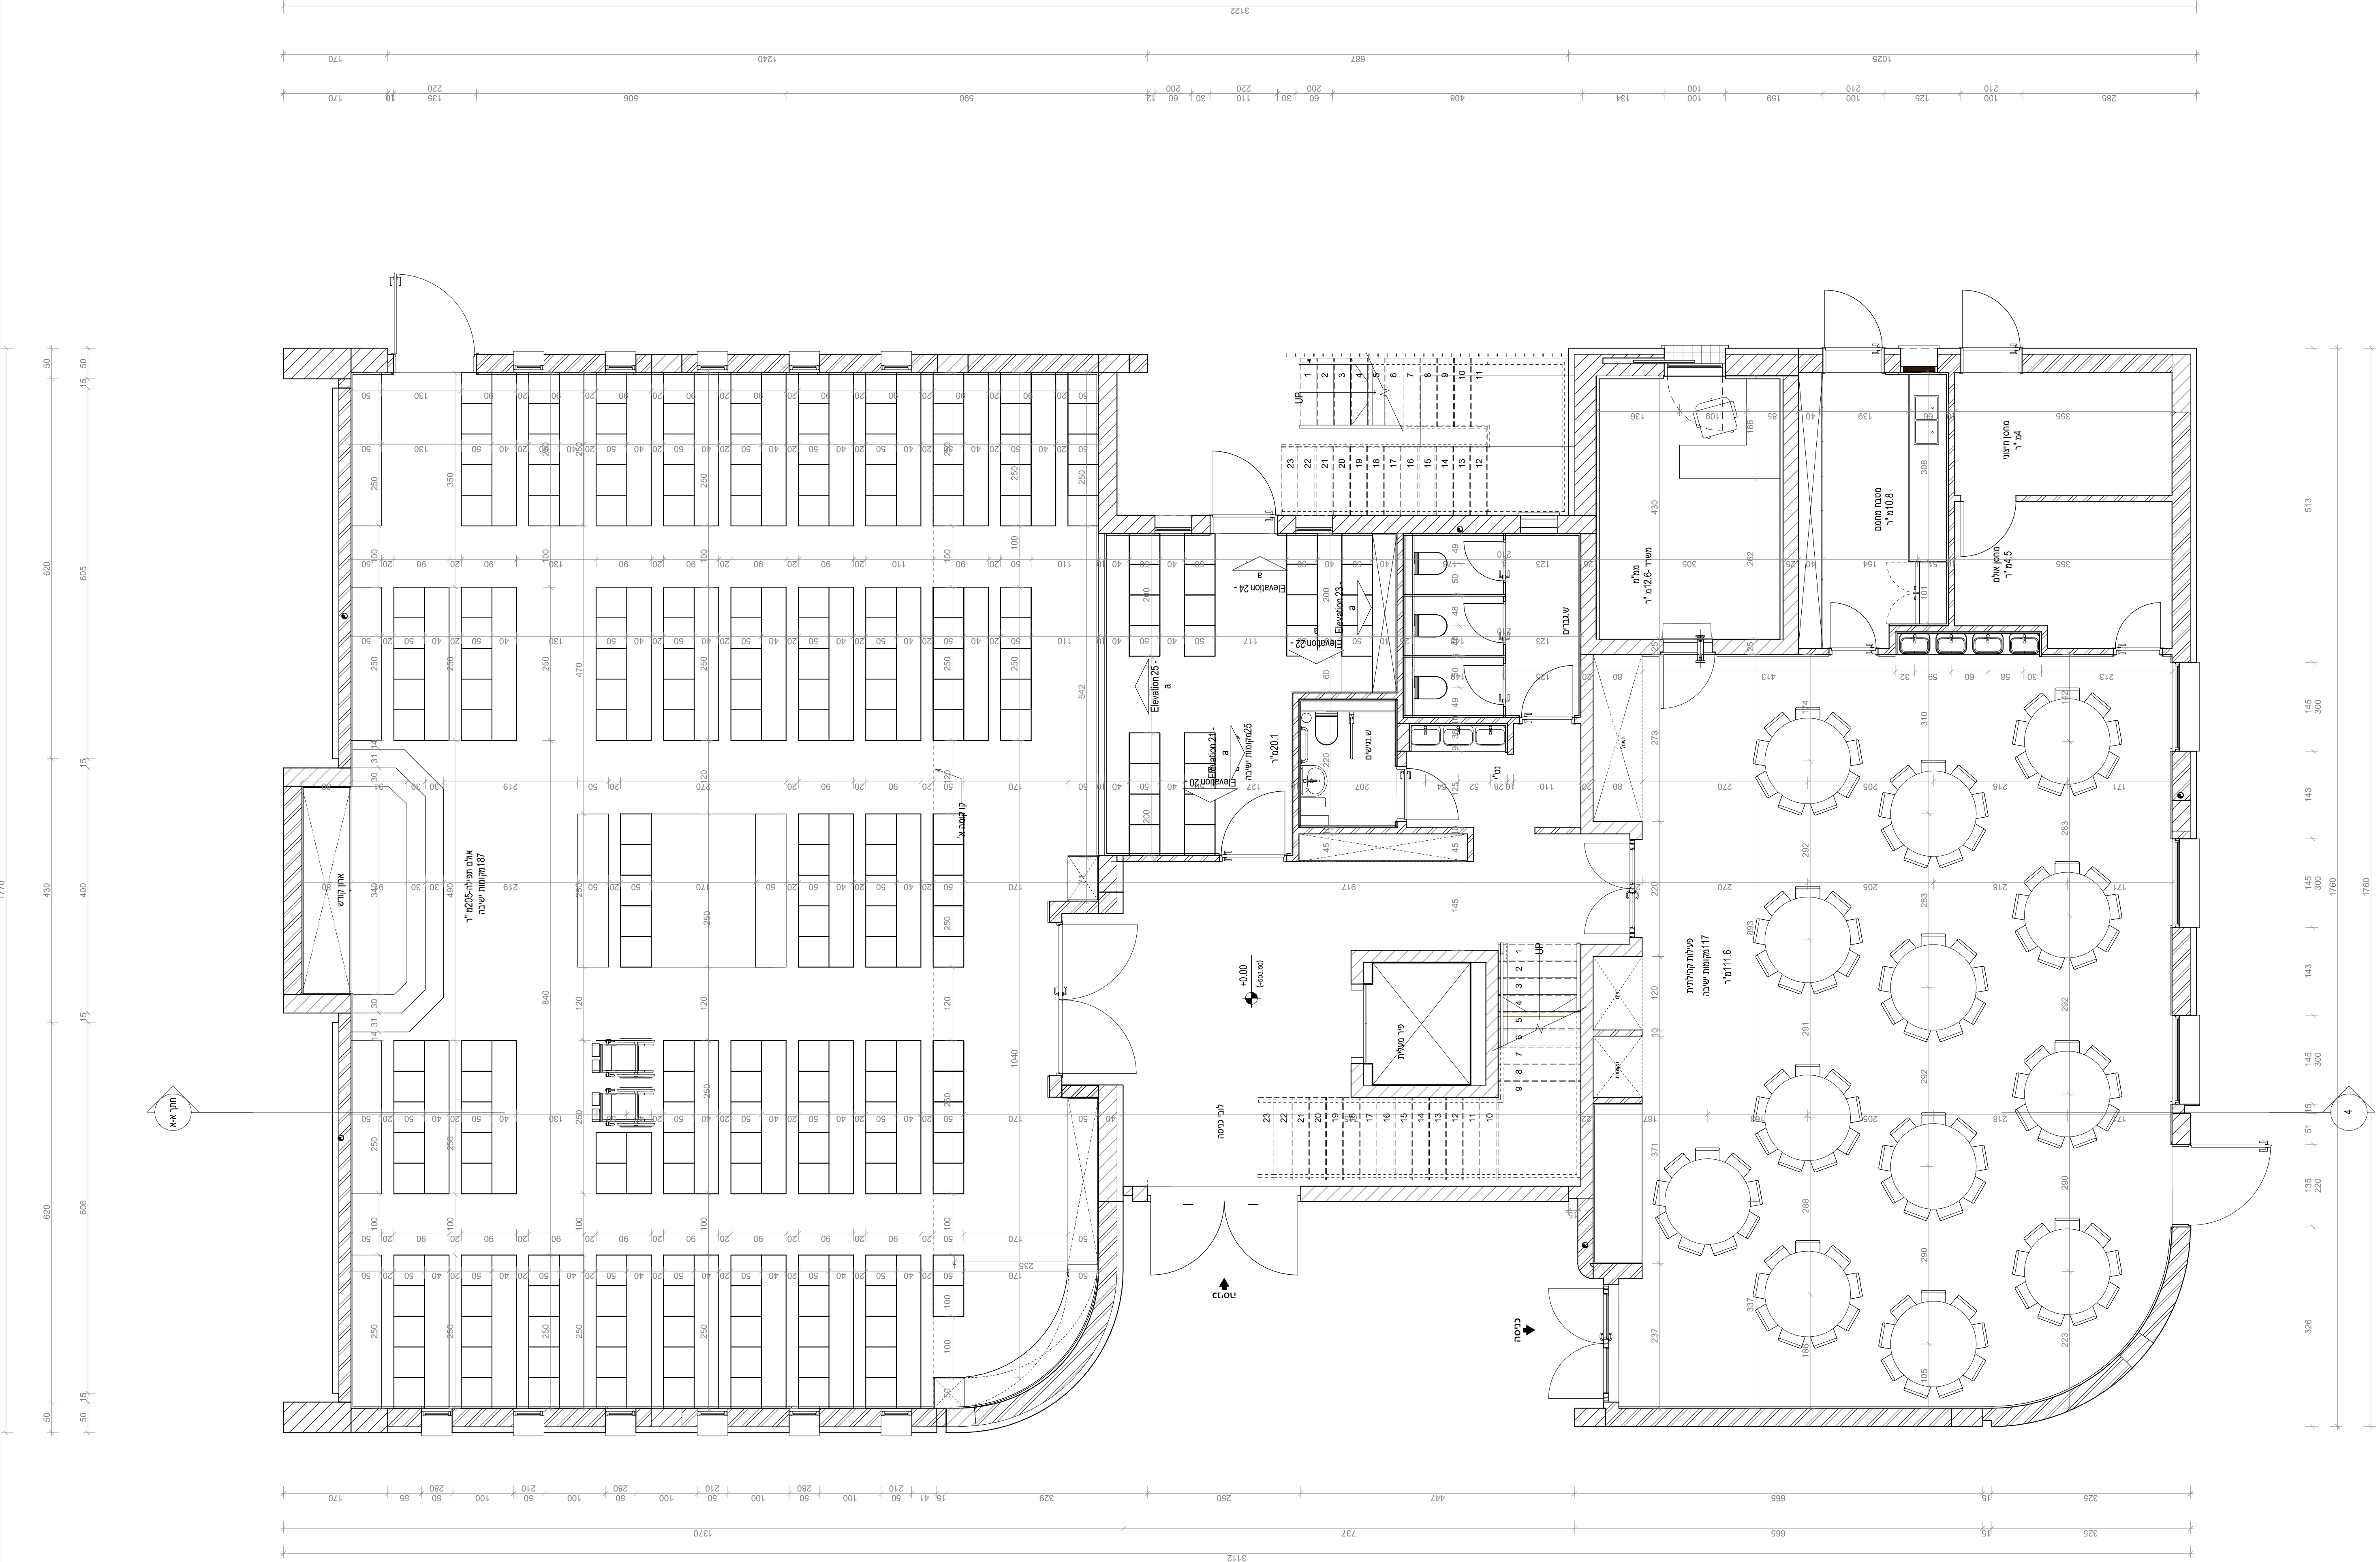

שימת תפוצה		ס' תדירות:
מקצוע:	תאריך:	
מקום:		
קונסרקציה		1
שעות קצוות ש' לחז' ודר' הסקולאי		2
הערה - Shields שעות קצוות למכלה		3
הערה:		4
		5
		6
		7
		8
		9
		10
		11
		12
		13
		14
		15

הפרויקט:

בית הכנסת -ירוחם

שם המזמין:

מספר הגליון	מספר הפרוייקט
-------------	---------------

000	תכנית ריצוף
-----	-------------

סגל הגליון:

1-50

תאריך הפקדה: 18/08/2026 16:17:49 | 1 : 50 | ה' מידה:

לכונן	למרכז	לשט	
-------	-------	-----	--

197 197 197

---	---	---	---

קוד מחשב:


קוד מחשב:	
AAAAAAA	

תור אדריכלים

האבות 72, באר שבע

08-6186677: 'טו

90 X 59

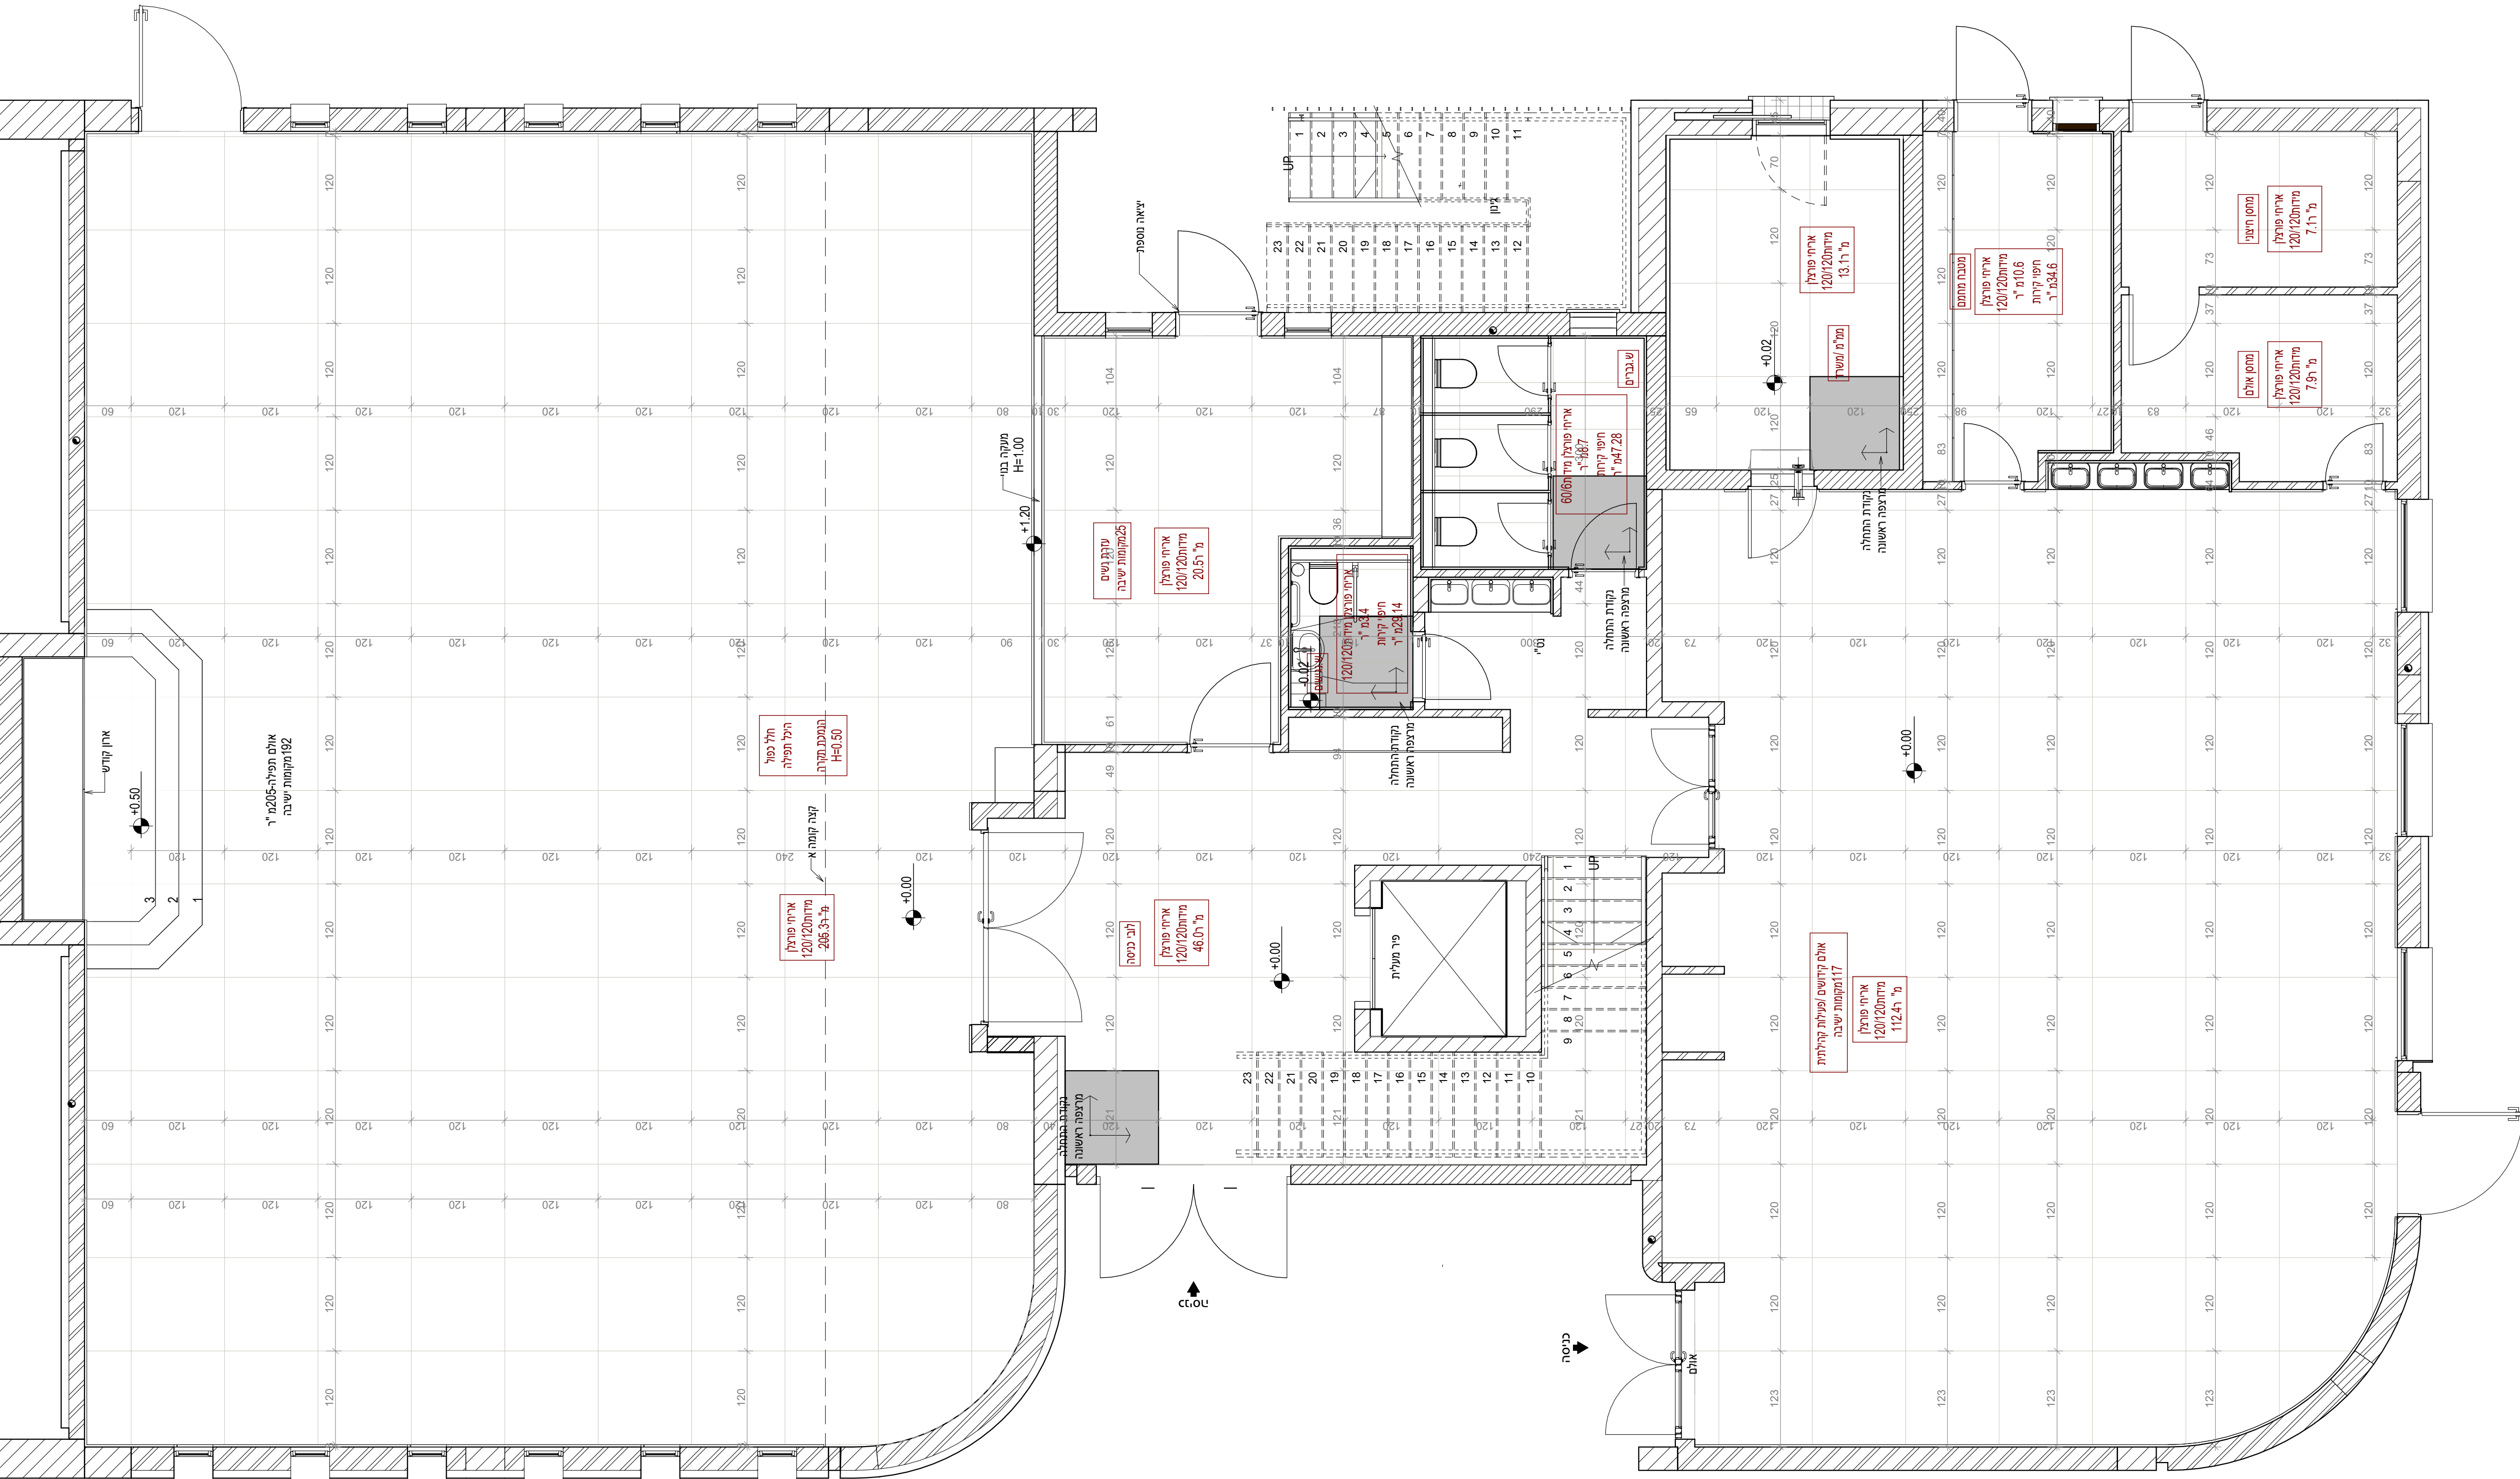

ריצוף וחיפוי			
קומת קרקע			
סוג הריצוף ומידות	חלל	מ"ר	סה"כ
אריחי קרמיקה 120/120	לובי	מ"ר 417 מ"ר 13.5	מ"ר 430
	חלל תפילה		
	חלל פעילויות		
	מטבח		
	מחסן חיצוני		
	מחסן פנימי		
	ממ"מ		
חדרים רטובים			
אריחי קרמיקה 120/120	שירותים גנשים	מ"ר 3.5	
	שירותי גברים	מ"ר 8.8	מ"ר 12.5
חיפוי קירות			
אריחי קרמיקה 60/120	חלל תפילה	מ"ר 51	מ, מ"ר 73
	חלל פעילויות	מ"ר 22	
אריחי קרמיקה 120/120	נט"י (חלל פעילויות)	מ"ר 12	מ"ר 20
	נט"י (לובי)	מ"ר 8	
קרמיקה בגודל 16/51 ס"מ בגון בהיר	שירותי גברים	מ"ר 40	מ"ר 85
	שירותים גנשים	מ"ר 24	
	מטבח	מ"ר 21	
מדרגות			
אריח לבחירת האדריכל	פנימית	11 מ"ר	מ"ר 23.5
	חיצונית	מ"ר 12.5	*לא כולל חס*

הערה כללית לכל הגליונות
ניתן לכבות ב
EDIT TYPE
תחת
NOTE

שניונים	
תאריך	תיאור
	הנתח האחרון של קטע דרך הסקאלה הירוקה - Sheets - שונים
	1
	2
	3
	4
	5
	6
	7
	8
	9
	10
	11
	12
	13
	14
	15

שימת תפוצה		ס' חודרה:
מקור:	תאריך:	
מקור		
קונסטרקציה		1
עמוד קטוע ש' חוזר ונראה		2
הערות - Shields שנות מעטת מכלול		3
הערות		4
קבלן		5
מקום		6
חשבון		7
אנונימיות		8
כסות		9
כסות		10
כסות		11
כסות		12
כסות		13
כסות		14
כסות		15

הפרויקט:

בית הכנסת - ירוחם

שם המזמין	מספר הפרוייקט
00 תאורה	000

סגל הגליון:


1-50

תאריך הפקה:				ח ה מ די:	
18/08/2026 12:29:05				1 : 50	
לביצוע	למכרז	לעיון			
  			קוד מחשב: AAAAAAAA		

תור אדריכלים

האבות 72, באר שבע
טל': 08-6186677

ל גליון: 84 X 59

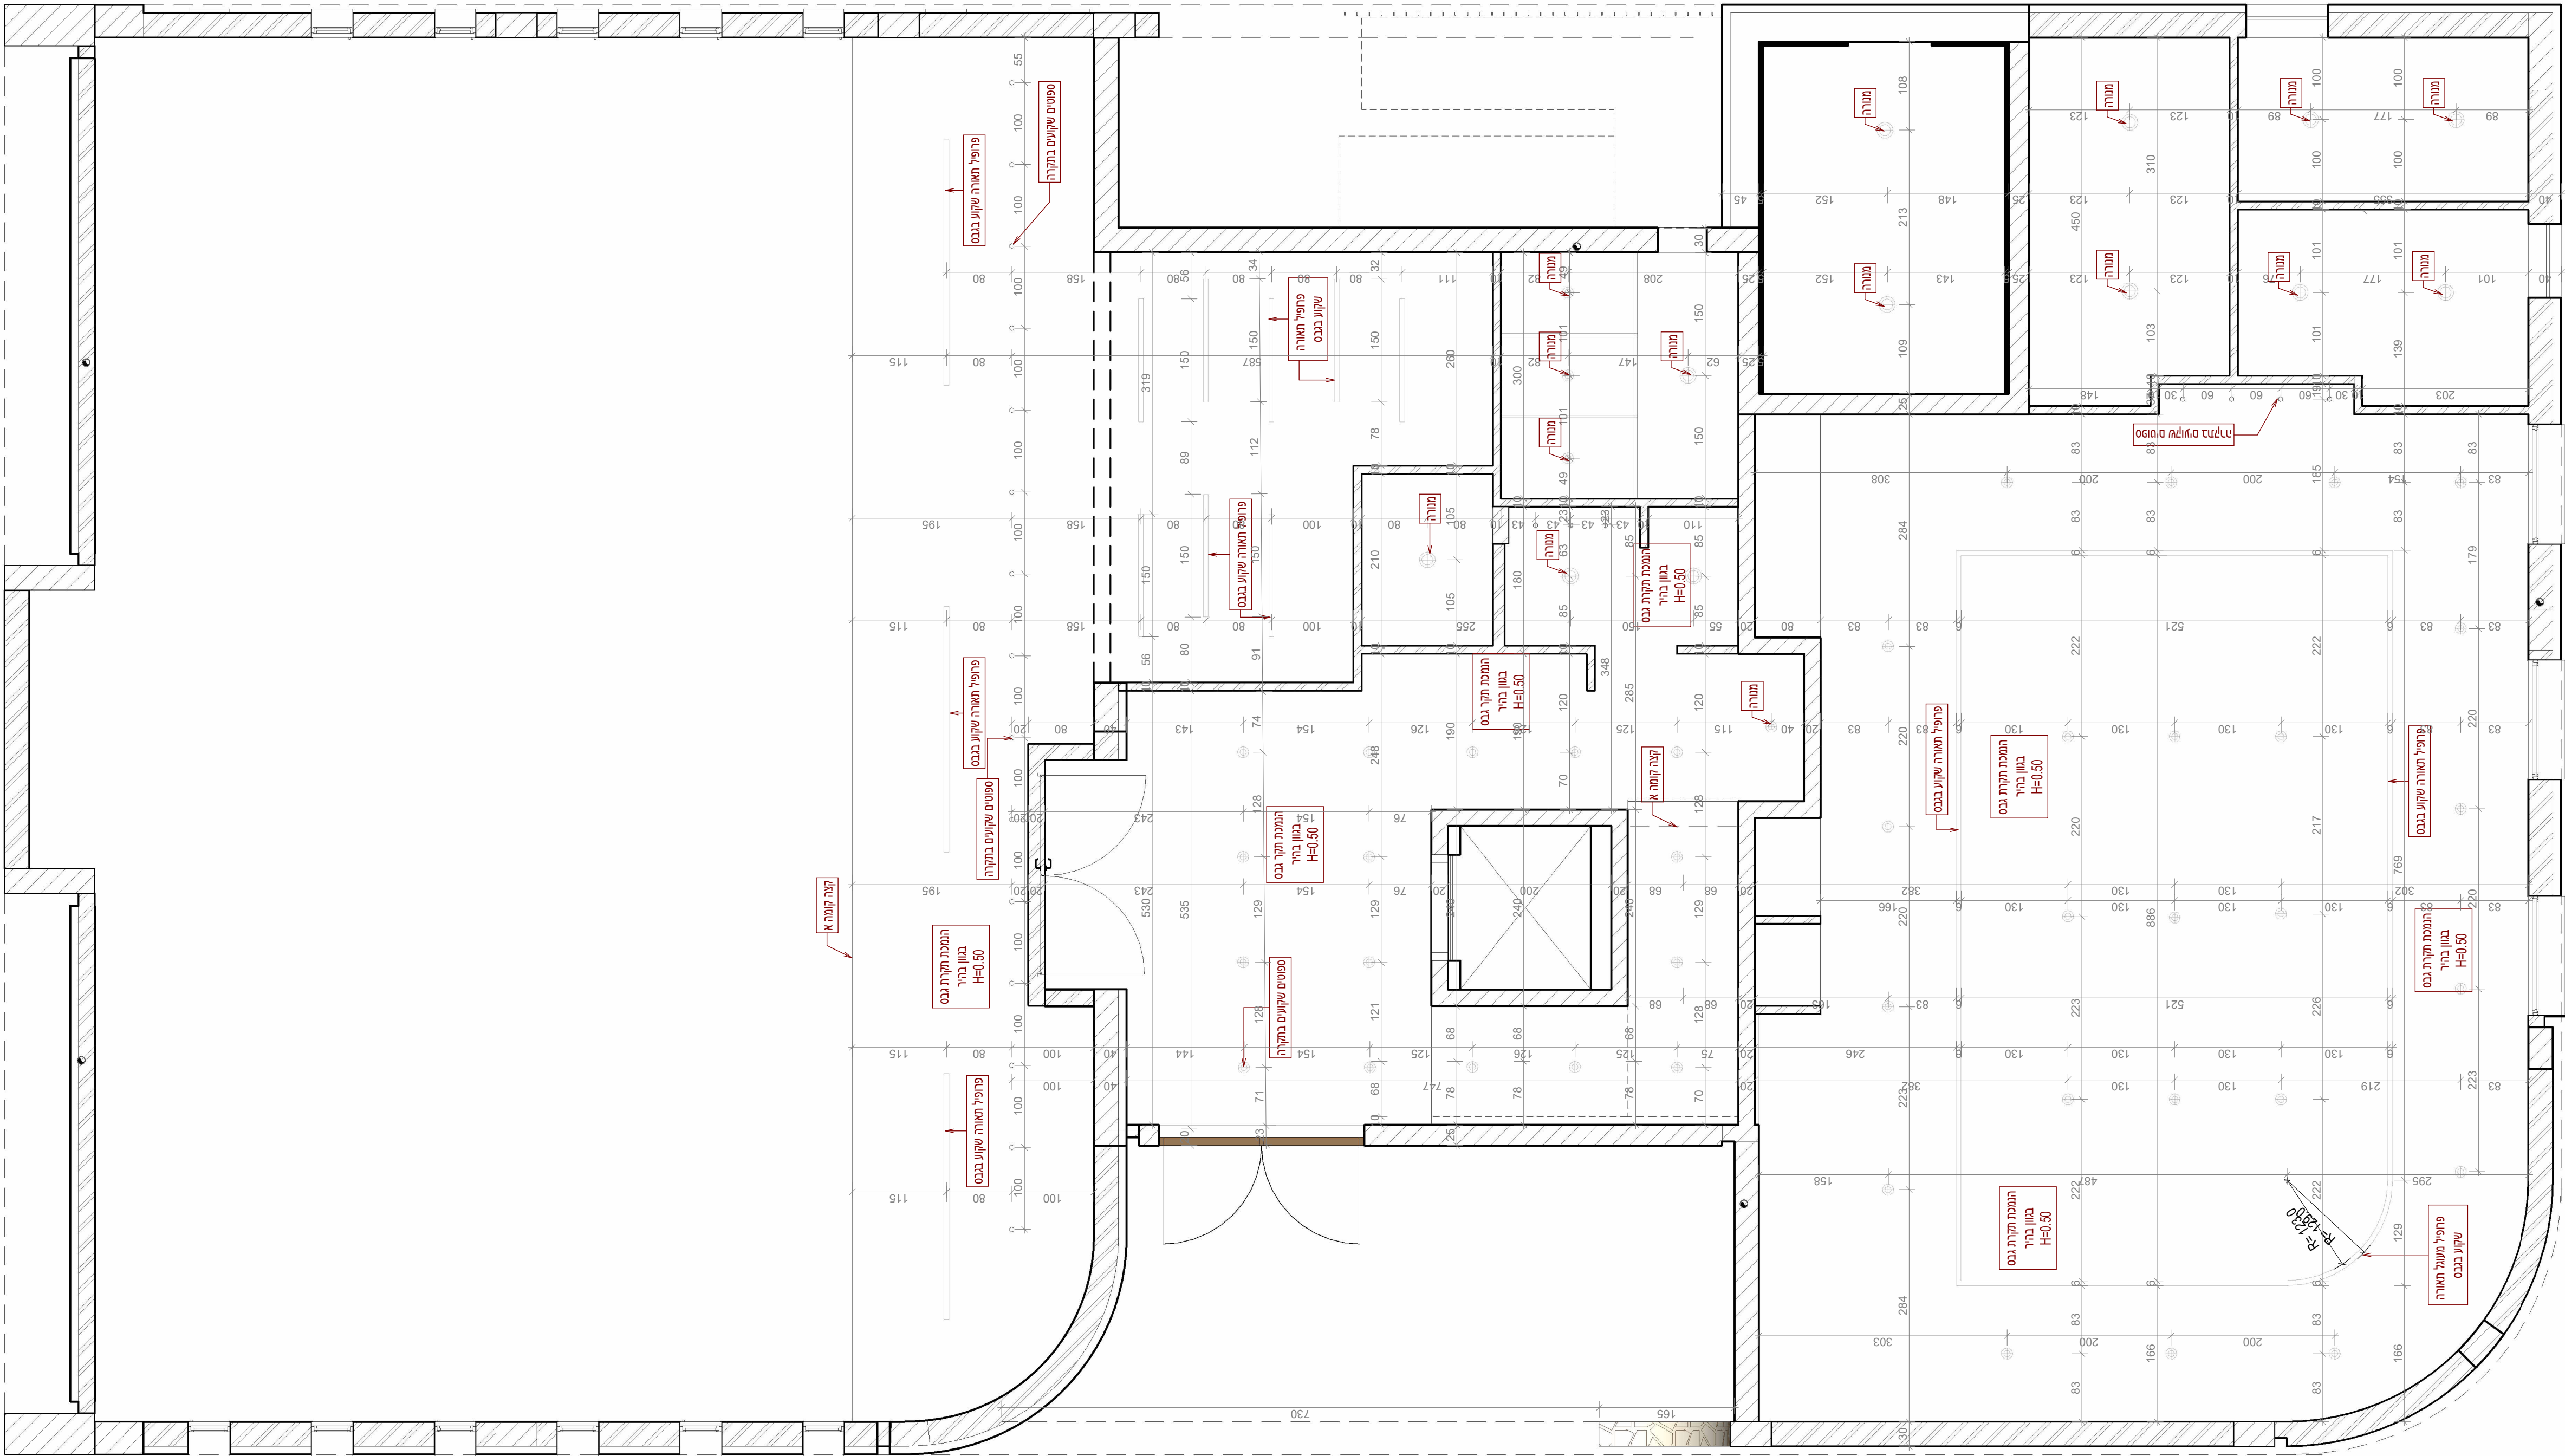

הנמכות תקרה		
קומת קרקע		
ס"כ	חלל	סוג הנמכה ומידות
מ"ר 265	כל קומת הקרקע כולל חדריים רטובים	הנמכת גבס בגוון בהיר 0.50=H

שינויים	
מחזור	תיאור
1	המתחברים ש נשמרת דרך הסקאל היעד - Steels - שיטות
2	
3	
4	
5	
6	
7	
8	
9	
10	
11	
12	
13	
14	
15	

רשימת תפוצה	
מס' מחזור	מקצוע
1	תאריך
2	
3	
4	
5	
6	
7	
8	
9	
10	
11	
12	
13	
14	
15	

שם הפרויקט:

בית הכנסת -ירוחם

שם המזמין:

שם המזמין

מספר הגליון

מספר הפרויקט

שם הגליון

02 תאורה000

שם המידה:

1 : 50

קנה מידה:

תאריך הפקה:
18/08/2026 16:36:27

לעיון

למכר

לביצוע

קוד מחשב:

AAAAAAA

תור אדריכלים
האבות72, באר שבע
טל: 08-6186677

גודל גליון:

84 X 59

