


הערה כללית לכל הגלימות ניתן לכבד ב EDIT TYPE תחת NOTE

שיוניים	מחירה	תאור	תאריך
1		הצג העצמים שינועו דרך הסקאלר יריער - Sheets - שישים	
2			
3			
4			
5			
6			
7			
8			
9			
10			
11			
12			
13			
14			
15			

רשימת תפוצה	תאריך
סם מחירה	1
מקצוע	2
מחן	3
קונסטרוקציה	4
שער וועצים שי דודו הסקאלר	5
רעיוע - Sheets שעות עובע לעבול	6
חשול	7
מפכה	8
איוטוליה	9
ביויות	10
ביויות	11
קבול	12
קונסטרוקציה	13
שער וועצים שי דודו הסקאלר	14
רעיוע - Sheets שעות עובע לעבול	15

שם הפרויקט:	בית הכנסת -ירוחם
שם המזמין:	שם המזמין
מספר הגליון	מספר הפרוייקט
שם הגליון:	00 תאורה
שם הגליון:	1-50
קנה מידה:	תאריך הפקה: 18/08/2026 12:29:05
קוד מחשב:	לעיון למכר לביצוע
קוד מחשב:	AAAAAAA
תור אדריכלים	האבות72, באר שבע
טל': 08-6186677	
גודל גליון:	84 X 59

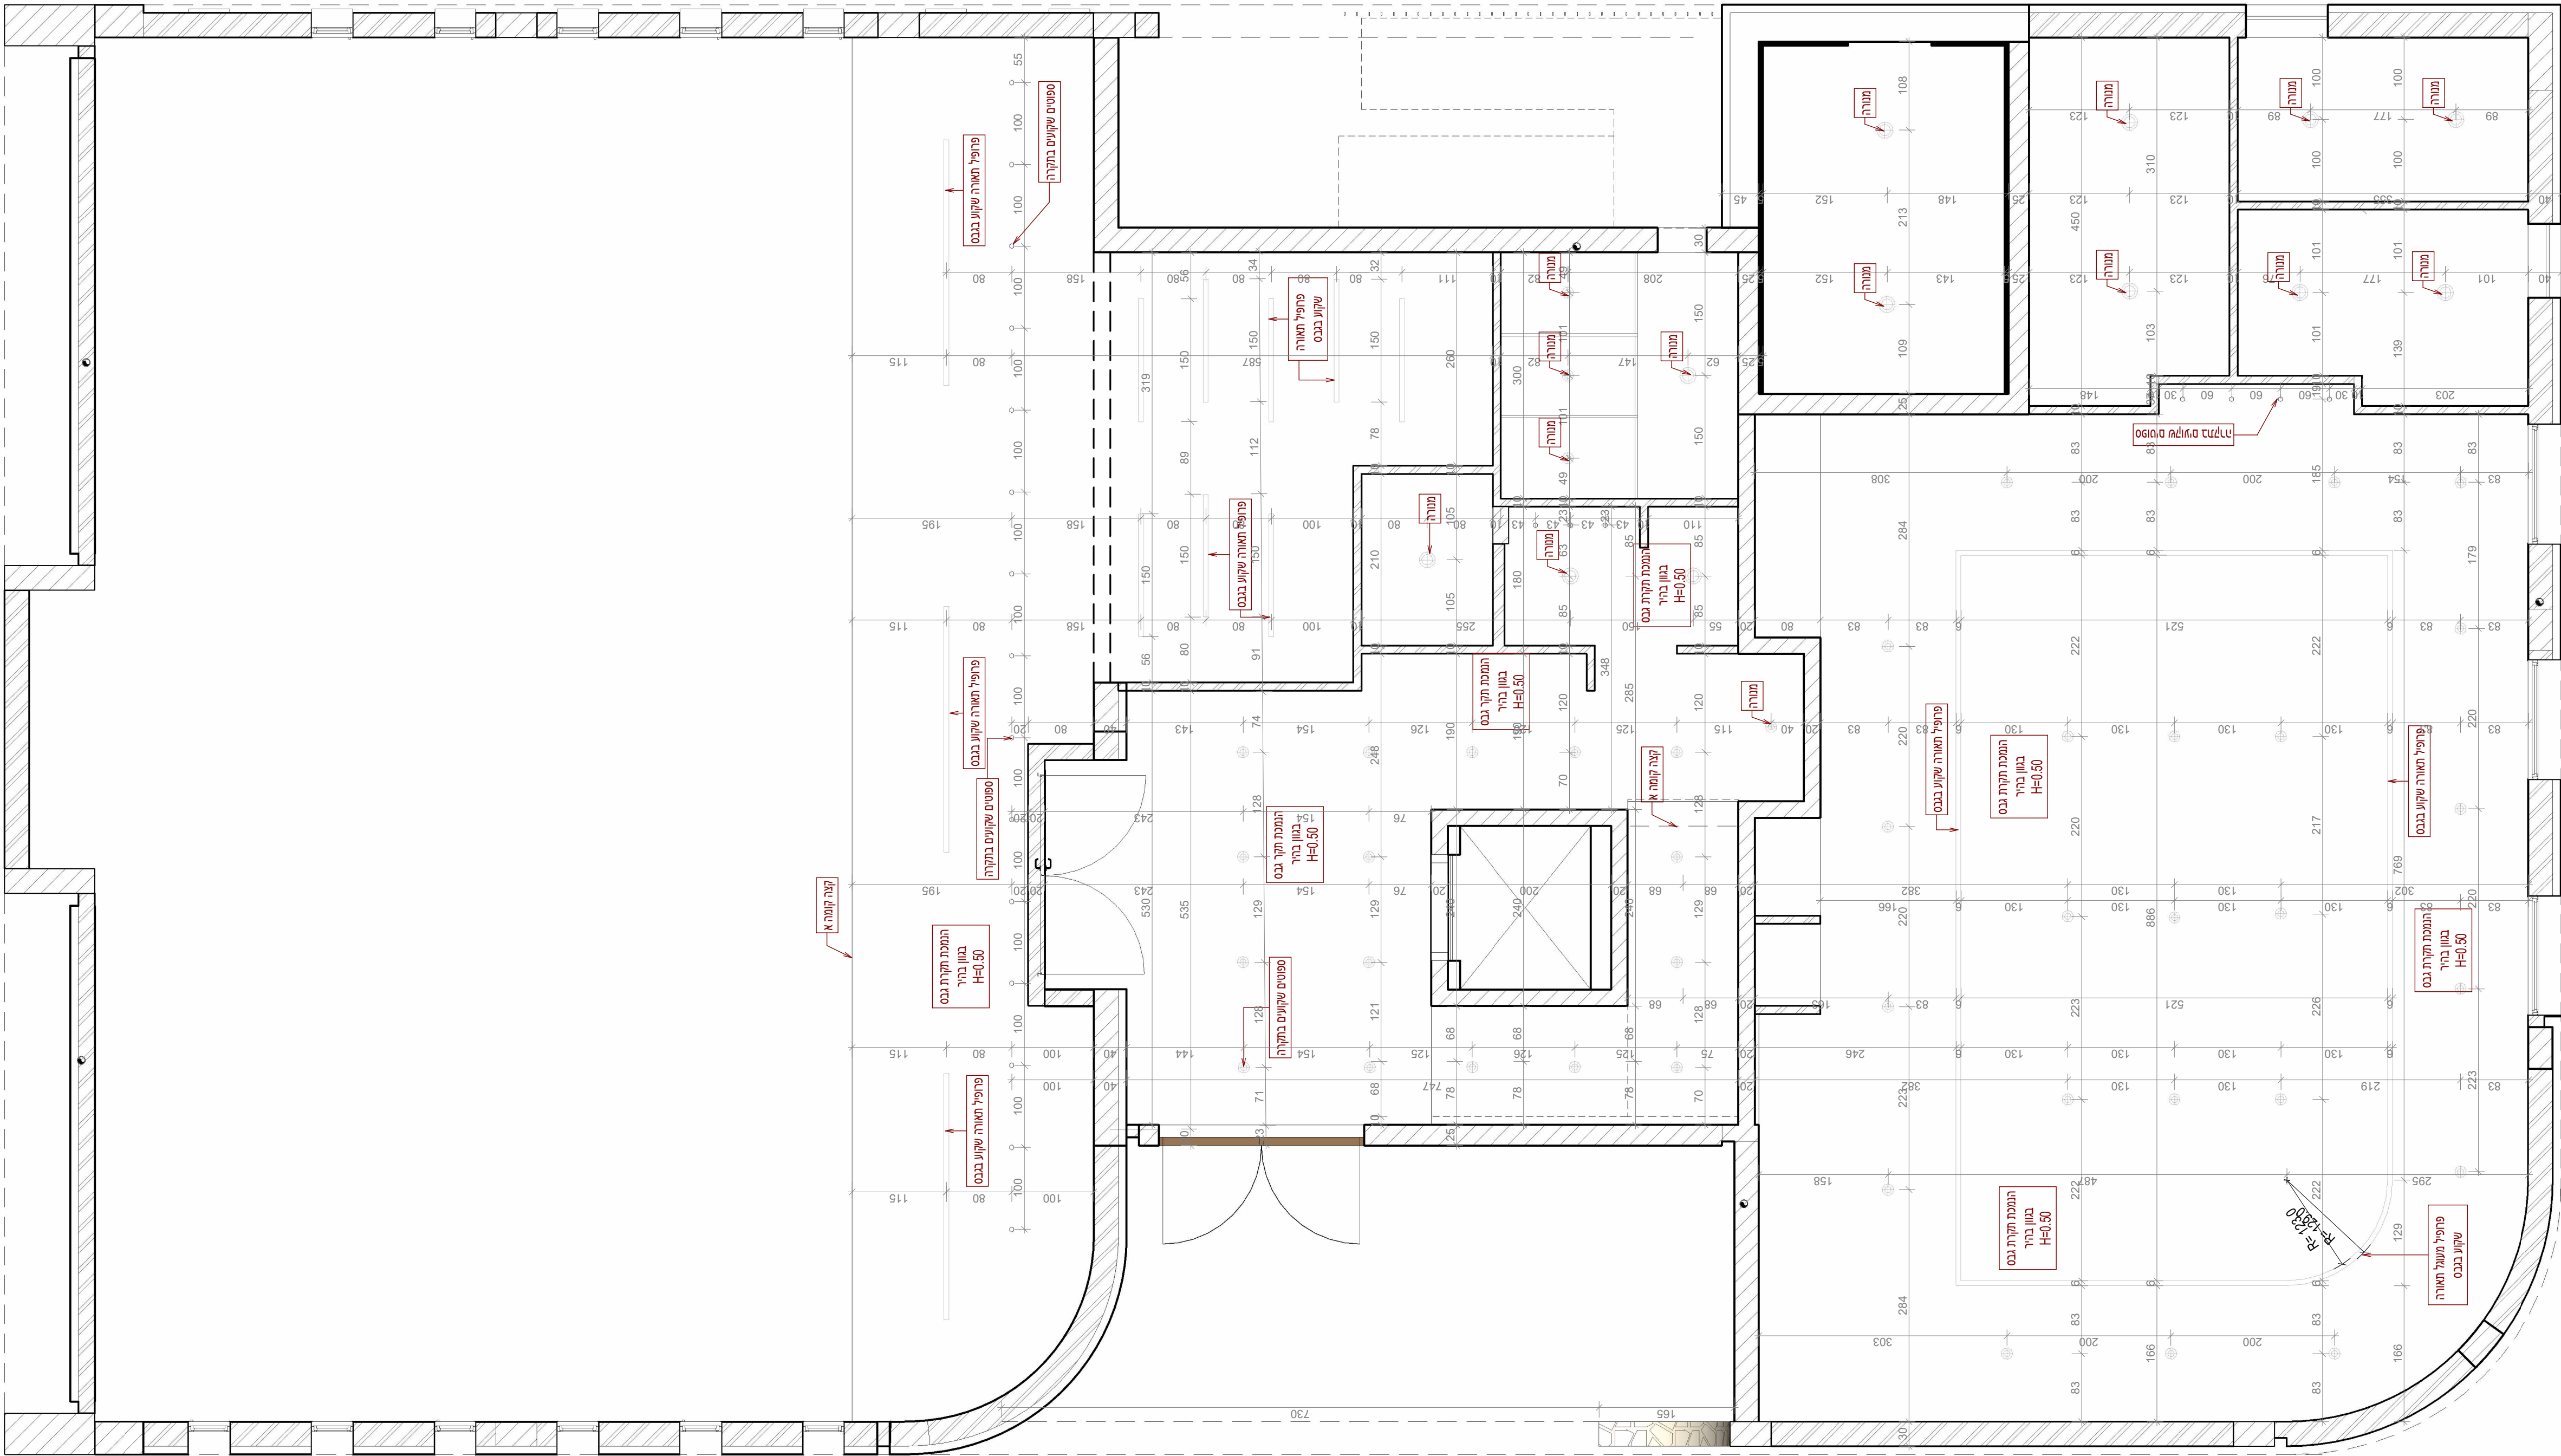

הנמכות תקרה		
קומת קרקע		
סוג הנמכה ומידות	חלל	סה"כ
הנמכת גבס בגוון בהיר 0.50=H	כל קומת הקרקע כולל חדרים רטובים	מ"ר 265

שימת תפוצה		ס' חודרה:
מקור:	תאריך:	
מקור		
קונסטרקציה		1
שמות קצרים ש' חוזר ורדף הסקאל		2
הערות - Shields שמות קצרים חסר		3
		4
		5
		6
		7
		8
		9
		10
		11
		12
		13
		14
		15

הפרויקט:

בית הכנסת -ירוחם

שם המזמין:

מספר כרטיס	מספר כרטיס
------------	------------

000	01 תאורה
-----	----------

סגל הגליון:

1-50

ה מידה:	תאריך הפקדה:
---------	--------------

תאריך הפקדה: 18/08/2026 12:35:09 | 1 : 50 | ה מידה:


לביצוע	למכרז	לעיון	
☐	☒	☐	☐

תור אדריכלים

האבות 72, באר שבע

טל': 08-6186677

ל גליון: 84 X 59

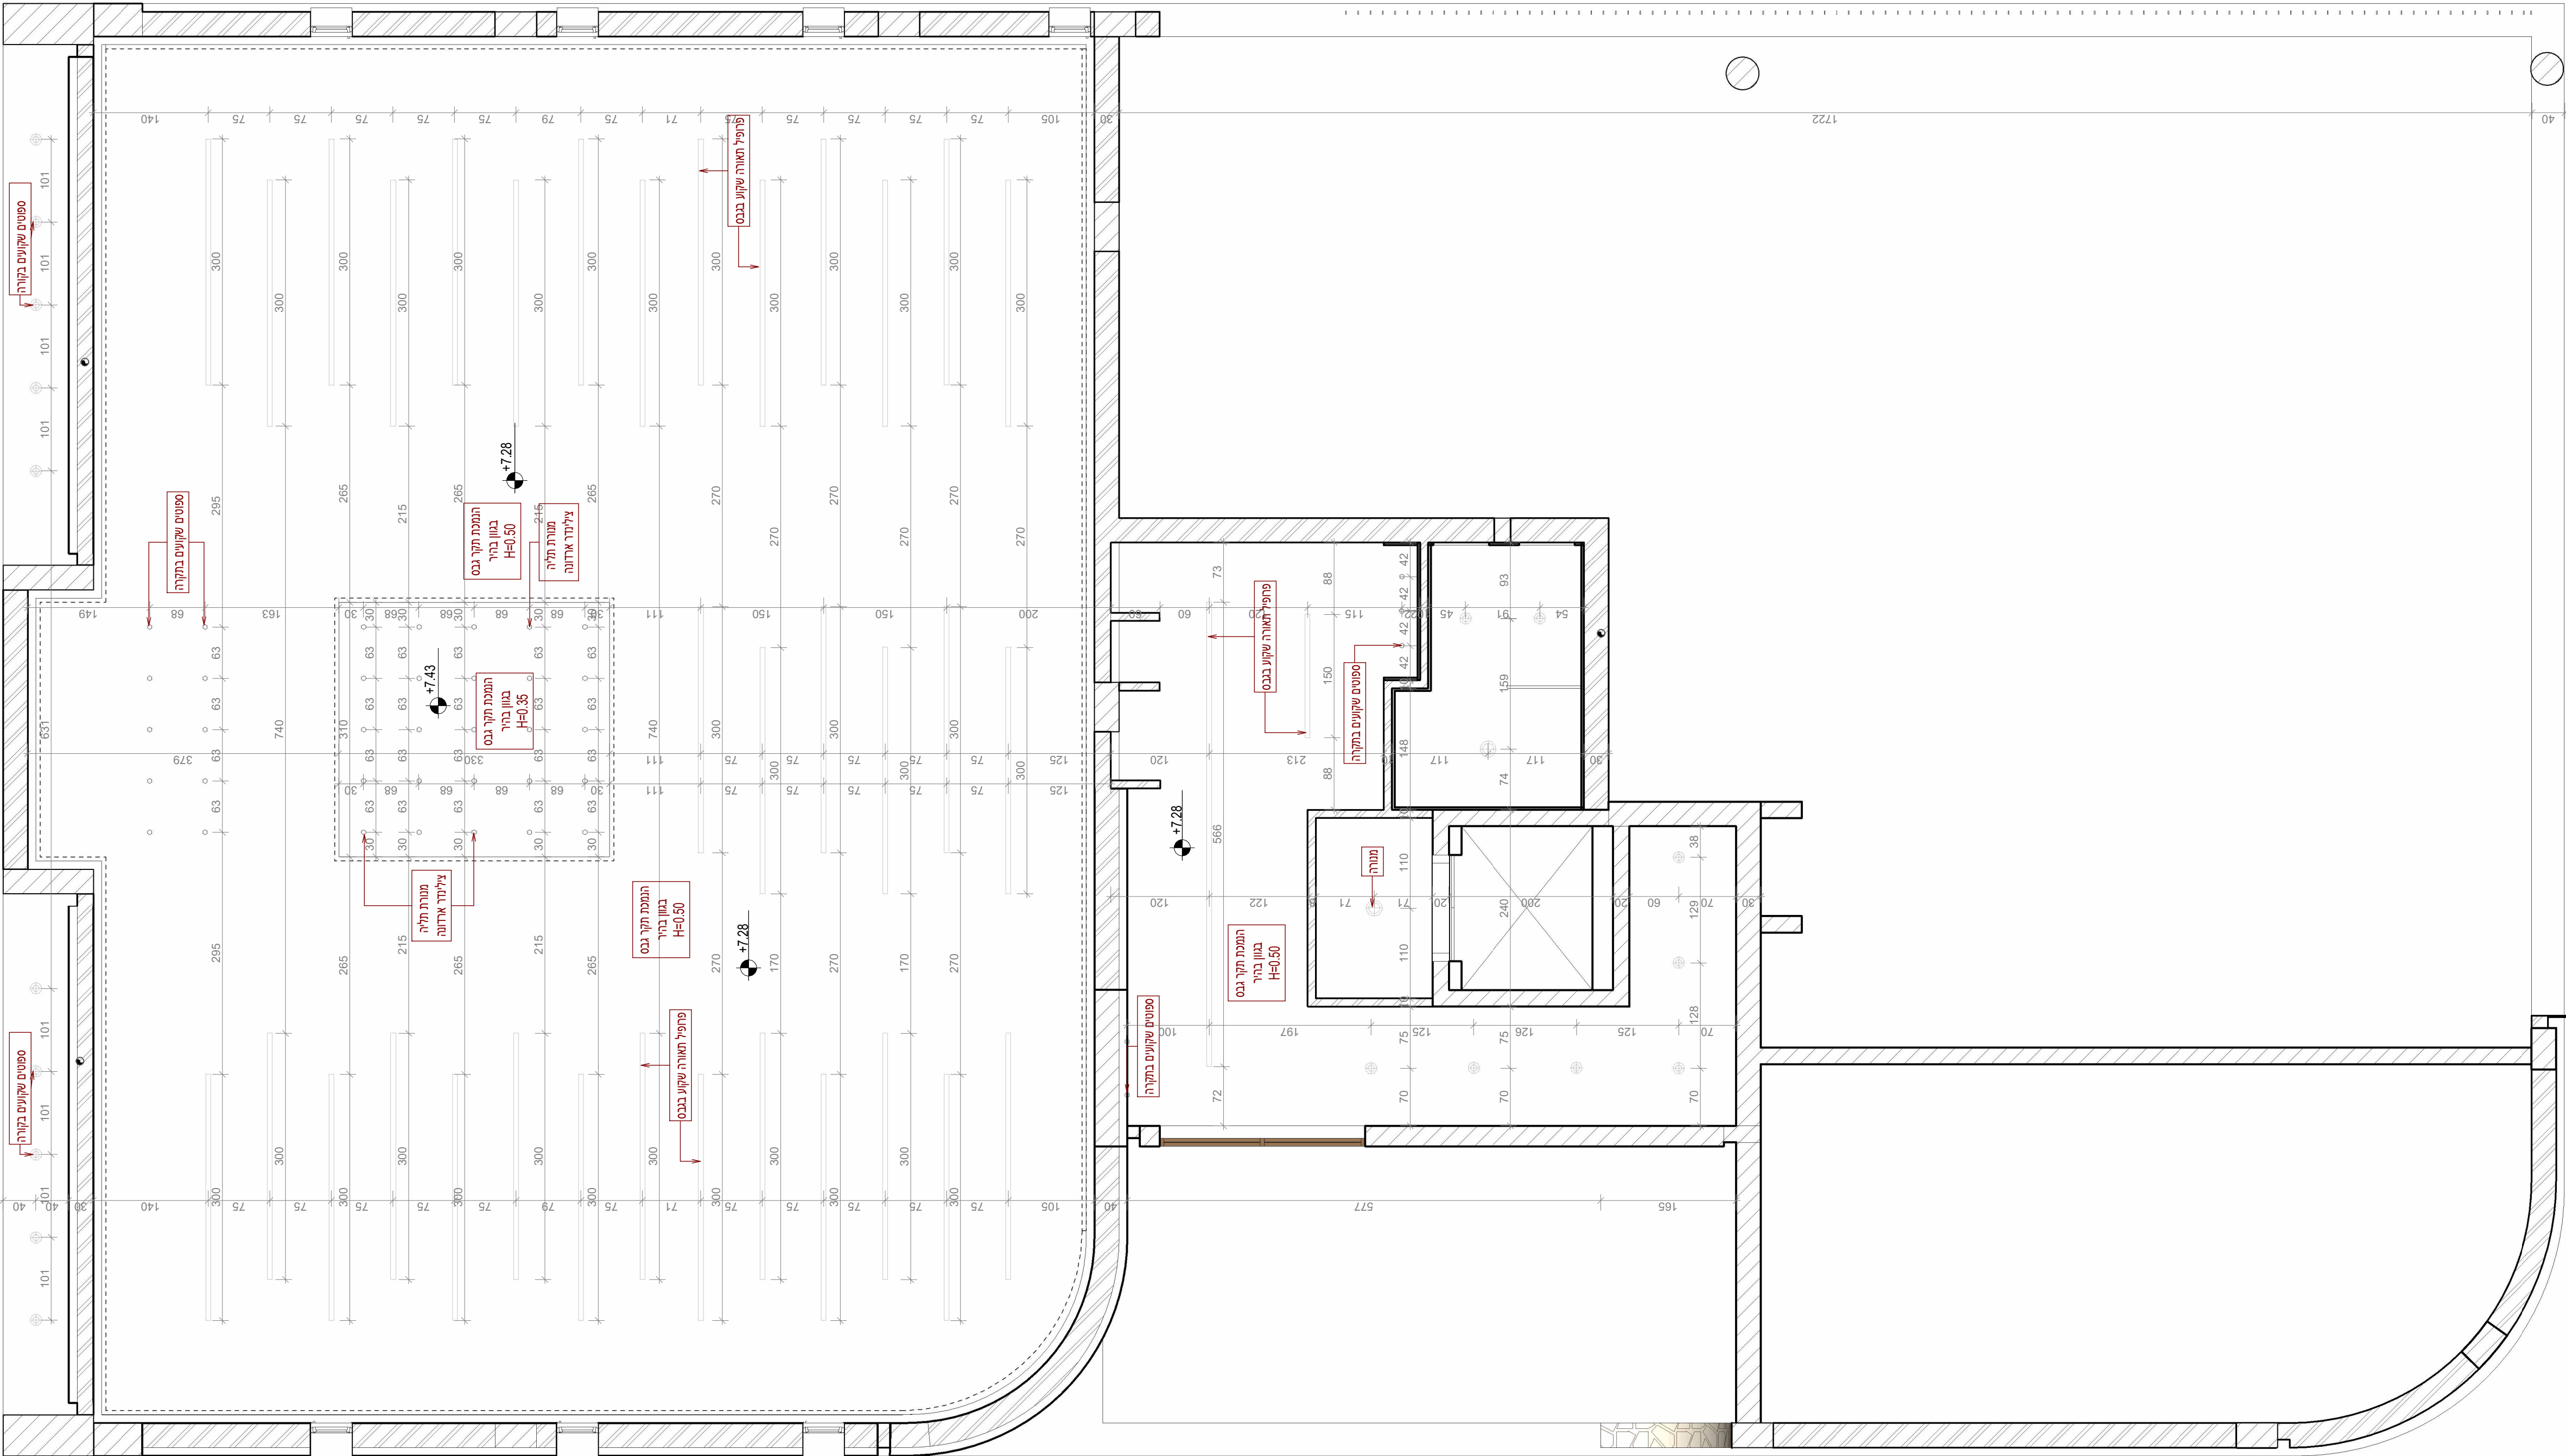

הנמכות תקרה

קומה א	
---------------	--

סוג הנמכה ומידות	חלל	סה"כ
הנמכת גבס בגוון בהיר $0.50=H$	כל קומה א כולל חדרים רטובים	243.5

